

ΕΦΗΜΕΡΙΣ ΤΗΣ ΚΥΒΕΡΝΗΣΕΩΣ
ΤΗΣ ΕΛΛΗΝΙΚΗΣ ΔΗΜΟΚΡΑΤΙΑΣ

ΑΘΗΝΑ 31 ΑΥΓΟΥΣΤΟΥ 1982 | ΤΕΥΧΟΣ ΤΕΤΑΡΤΟ | ΑΡΙΘΜΟΣ ΦΥΛΛΟΥ 431

ΠΕΡΙΕΧΟΜΕΝΑ

ΑΠΑΛΛΟΤΡΙΩΣΕΙΣ

ΑΠΟΦΑΣΕΙΣ

ΑΠΑΛΛΟΤΡΙΩΣΕΙΣ

ΑΠΟΦΑΣΕΙΣ

Άριθ. 6377 (1)

Καθορισμός χειμερίου κύματος έπί ιδιοκτησίας 'Αλεξ. καί Άννας Παπαδοπούλου.

Ο ΝΟΜΑΡΧΗΣ ΕΥΒΟΙΑΣ

Έχοντας ύπόψη:

1) Τίς διατάξεις τού Α.Ν. 2344/40 «περί αίγιαλού καί παραλίας».
2) Τήν ύπ' άριθ. Χ. 267/6982/7.9.1968 διαταγή τού Ύπουργ. Οίκονομικών.
3) Τήν ύπ' άριθ. Δ. 8565/6483/68 διαταγή τού Ύπουργ. Οίκονομικών μέ τήν όποία κοινοποιήθηκε ή ύπ' άριθ. 66/68 έγκύκλιος τού ίδιου Ύπουργείου.
4) Τίς διατάξεις τού Α.Ν. 263/68 «περί προστασίας τών Δημοσίων Κτημάτων».
5) Τό ύπ' άριθ. 106/14.1.1982 έγγραφο τής Οίκονομικής Έφορίας Λίμνης.
6) Τήν άπό 12.5.1981 έκθεση καθορισμού τής οριογραμμής τού αίγιαλού καί τής παραλίας έπί τής ώς άνω ιδιοκτησίας, τής κατά τό άρθρ. 74 τού Π.Δ. 636/77 Έπιτροπής.
7) Τό άπό Ίανουάριο 1980 τοπογραφικό διάγραμμα τής περιοχής, νομίμως θεωρημένο ύπό τής Διευθύνσεως ΤΥΝΕ τήν 24.9.1980.
8) Τήν άπό 9.2.1980 αίτηση τού άνωτέρω ένδιαφερομένου.
9) Τό ύπ' άριθ. Φ. 187.2/25/81/29.1.81 έγγραφο τού Γενικού Έπιτελείου Ναυτικού (ΓΕΝ), διά τού όποίου έγκρίνονται τά όρια τού αίγιαλού καί τής παραλίας όπως καθορίστηκαν ύπό τής ώς άνω Έπιτροπής, άποφασίζουμε:

Έπικυρώνουμε τήν άπό 12.5.1981 έκθεση τής Έπιτροπής καθορισμού τών όρίων τού αίγιαλού καί τής παραλίας μετά τού σχετικού τοπογραφικού διαγράμματος έπί τού άκινήτου ιδιοκτησίας 'Αλεξάνδρας καί Άννας Παπαδοπούλου, πού βρίσκεται στή θέση Παραλία Πύργου περιοχής Ροβιών Εύβοίας, καί άναθέτουμε τίς περαιτέρω έπί τού θέματος ένέργειες στόν Οίκονομικό Έφορο Λίμνης.

Ή άπόφαση αύτή νά δημοσιευθεί στήν Έφημερίδα τής Κυβερνήσεως

ΕΚΘΕΣΙΣ

Έπιτροπής καθορισμού τών όρίων τού αίγιαλού.

Άρθρ. 74 Π.Δ. 636/77.

ΕΠΑΝΕΞΕΤΑΣΙΣ

Διά τόν καθορισμόν τό πρώτον τού αίγιαλού είς Παραλία Πύργου Ροβιών Ν. Εύβοίας πρό ιδιοκτησίας 'Αλεξάνδρας καί Άννας Παπαδοπούλου.

Έν Ροβιές τή 12.5.81 οί ύπογεγραμμένοι: 1) Μαρία Γ. Μιχαλοπούλου, Οίκον. Έφορος Λίμνης, ώς Πρόεδρος, 2) 'Αντώνης Βαρβιτσιώτης, ΔΤΥΝ Εύβοίας, ώς μέλος, 3) Ίωάννης Κιούπης, 'Ανθ/χος Λιμενάρχης Αίδηψού, ώς μέλος, άποτελούντες τήν Έπιτροπή καθορισμού τών όρίων τού αίγιαλού δυνάμει τού άρθρου 74 τού Π.Δ. 636/77 καί τής άπό 13.2.1979 άποφάσεως Νομάρχου παράγρ. 1 άρθρ. 63 τού Π.Δ. 636/77) συγκληθείσα διά τής 1223/28.4.1981 έντολής τής Προέδρου αύτής μετέβημεν έπί τόπου είς τήν προαναφερομένην περιοχήν τήν 12.5.81.

Λαβόντες ύπ' όψιν:

1. Τήν άπό 9.2.80 αίτησιν τών 'Αλεξ. καί Άννας Παπαδοπούλου διά τής όποίας ζητείται ό καθορισμός τών όρίων τού αίγιαλού είς τήν άνωτέρω περιοχήν.
2. Τό ύπό τού Τοπογράφου Νικολ. Κομποχόλη συνταχθέν τόν Ίανουάριον 1980 τοπογραφικόν καί ύψομετρικόν διάγραμμα είς μία (1) πινακίδα μέ κλίμακα 1:500 ήλεγμένον διά τήν άκρίβειαν τής άποτυπώσεως ύπό τού Κων. Μπαρμπούρη τήν 24.6.80 καί θεωρηθέν ύπό τής ΔΤΥΝ Ν. Εύβοίας τήν 24.9.80 ώς τό άρθρον 20 Ν. 719/77 όρίζει.

3. Τὰς διατάξεις τοῦ Α.Ν. 2344/40 ὡς οὗτος ἐτροποποιήθη ὡς καὶ τὴν πρὸς τοῦτο σχετικὴν Δικαστηριακὴν καὶ Διοικητικὴν Νομολογίαν.

4. Τὴν ἐκ τῆς ἐπιτοπίου μεταβάσεως σχηματισθεῖσαν ἀντίληψιν περὶ τοῦ πλάτους τῆς βρεχομένης ζώνης τῆς ξηρᾶς καὶ λοιπῶν συναφῶν στοιχείων.

5. Τὸ ὑπ' ἀριθ. 187.2/25/81/29.1.81 ἔγγραφον τοῦ ΓΕΝ καὶ τὶς παρ' αὐτοῦ δοθεῖσες ὁδηγίες, ἀποφασίζει:

1. Καθορίζει ἐπὶ τοῦ ὡς ἄνω τοπογραφικοῦ διαγράμματος:

α) Τὴν οριογραμμὴν τοῦ αἰγιαλοῦ δι' ἐρυθρᾶς συνεχοῦς πολυγωνικῆς γραμμῆς 1, 2, 3...... 17, τῆς ὁποίας αἱ κορυφαὶ ἐξασφαλίζονται ἀπὸ μόνιμα σταθερὰ σημεῖα.

β) Τὴν οριογραμμὴν τῆς παραλίας διὰ συνεχοῦς κιτρίνης πολυγωνικῆς γραμμῆς 1, 2, 3...... 20, τῆς ὁποίας αἱ κορυφαὶ ἐξασφαλίζονται ἀπὸ σταθερὰ σημεῖα.

2. Ἀποφαίνεται ὅτι δὲν ὑφίσταται παλαιὸς αἰγιαλός.

3. Ἐξαιρεῖ ἐκ τῆς ζώνης τῆς παραλίας τὰ εἰς αὐτὴν ὑπάρχοντα κτίσματα (οἰκοδομὲς) ἢ τμήματα αὐτῶν δι' ὃ καὶ περιγράφει ταῦτα εἰς τὸ διάγραμμα διὰ κιτρίνης γραμμῆς.

Ἡ Ἐπιτροπὴ

Ἡ Πρόεδρος
ΜΑΡΙΑ Γ. ΜΙΧΑΛΟΠΟΥΛΟΥ

Τὰ Μέλη
Ἀντών. Βαρβιτσιώτης, Ἰωάνν. Κιούπης

Χαλκίδα, 29 Ἀπριλίου 1982

Ὁ Νομάρχης
ΕΥΤ. ΚΟΝΤΟΜΑΡΗΣ

ΤΟΠΟΓΡΑΦΙΚΟΝ ΔΙΑΓΡΑΜΜΑ
ΚΑΘΟΡΙΣΜΟΥ ΟΡΙΩΝ ΑΙΓΙΑΛΟΥ-ΠΑΡΑΛΙΑΣ

ΚΛΙΜΑΞ 1:500

ΙΣΤΙΑΙΑ 1:50000

ΙΑΝΟΥΑΡΙΟΣ 1980

ΤΟΠΟΓΡΑΦΙΚΟ ΔΙΑΓΡΑΜΜΑ


ΚΛΙΜΑΞ 1:500

ΚΤΗΜΑΤΟΛΟΓΙΚΟΣ ΠΙΝΑΚΑΣ

ΑΙΓΙΑΛΟΣ
ΠΑΡΑΛΙΑ

ΙΑΝΟΥΑΡΙΟΣ 1980



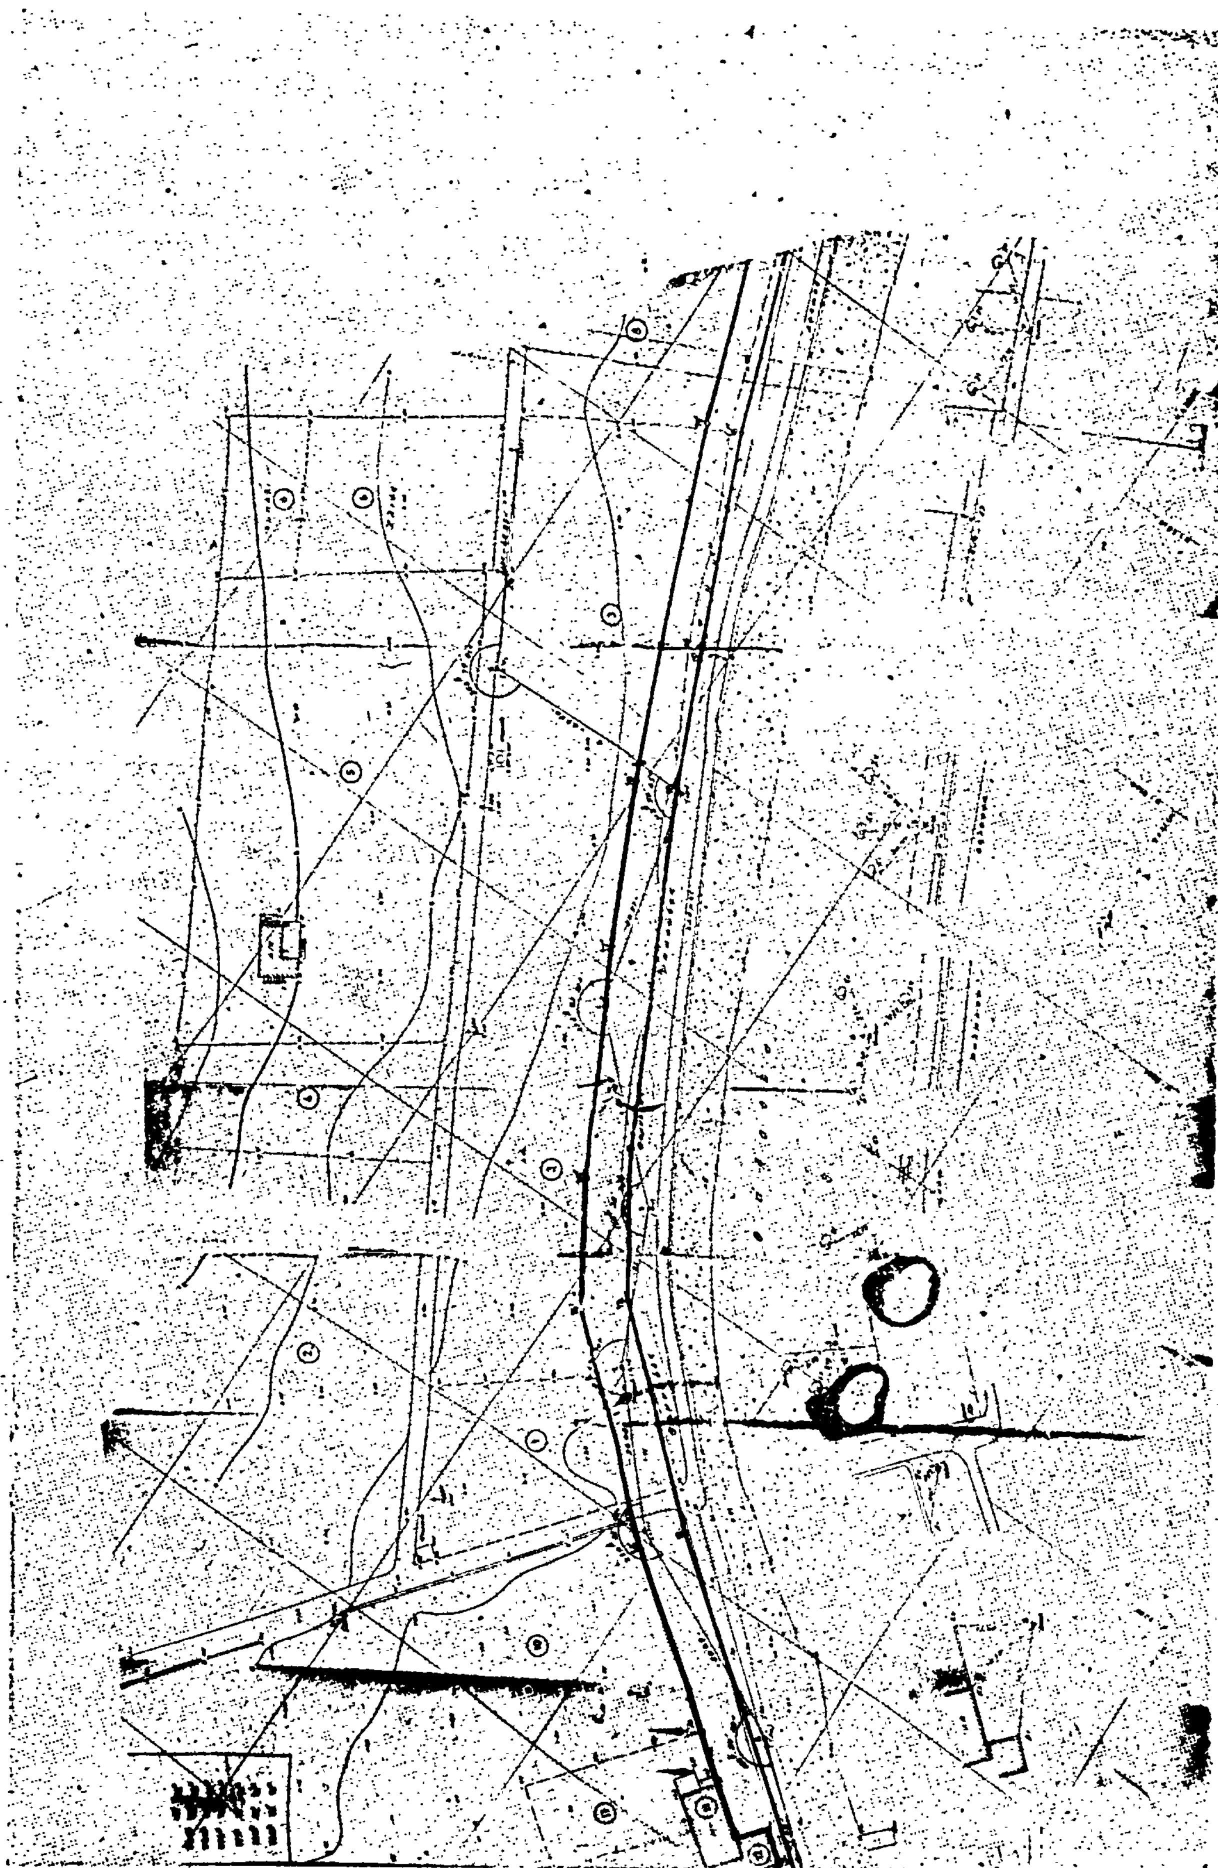

Ἀριθ. 6080 (2)

Καθορισμὸς χειμερίου κύματος ἐπὶ ἰδιοκτησίας Α.Ε. «Ἐπιχειρήσεις Μεταλλευτικαὶ Βιομηχανικαὶ καὶ Ναυτιλιακαὶ κλπ.».

Ο ΝΟΜΑΧΗΣ ΕΥΒΟΙΑΣ

Ἔχοντας ὑπόψη:

1. Τὶς διατάξεις τοῦ Α.Ν. 2344/40 «περὶ Αἰγιαλοῦ καὶ Παραλίας».
2. Τὴν ὑπ' ἀριθ. Χ.267/6982/7.9.68 Διαταγὴ τοῦ Ὑπουργ. Οἰκονομικῶν.
3. Τὴν ὑπ' ἀριθ. Δ.8565/6433/68 Διαταγὴ τοῦ Ὑπουργ. Οἰκονομικῶν μὲ τὴν ὁποία κοινοποιήθηκε ἡ ὑπ' ἀριθ. 66/68 ἐγκύκλιος τοῦ ἴδιου Ὑπουργείου.
4. Τὶς διατάξεις τοῦ Α.Ν. 263/68 «περὶ προστασίας τῶν Δημοσίων Κτημάτων»
5. Τὸ ὑπ' ἀριθ. 1099/26.4.82 ἔγγραφο τῆς Οἰκονομ. Ἐφορίας Λίμνης.
6. Τὴν ἀπὸ 11.2.80 καὶ 10.6.81 ἐκθέσεις καθορισμοῦ τῆς οριογραμμῆς τοῦ αἰγιαλοῦ καὶ τῆς παραλίας ἐπὶ τῆς ὡς ἄνω ἰδιοκτησίας, τῆς κατὰ τὸ ἄρθρ. 74 τοῦ Π.Δ. 636/77 Ἐπιτροπῆς.
7. Τὸ ἀπὸ Ὀκτωβρίου 1979 τοπογραφικὸ διάγραμμα τῆς περιοχῆς, νομίμως θεωρημένο ὑπὸ τῆς Δ/νσεως Τεχν. Ὑπηρεσιῶν τοῦ Ὑπουργ. Οἰκονομ.
8. Τὴν αἴτηση τοῦ ἀνωτέρω ἐνδιαφερομένου.
9. Τὸ ὑπ' ἀριθ. Φ.187.2/264/18.5.81 καὶ Φ.187.2/511/81/17.8.81 ἔγγραφα τοῦ Γενικοῦ Ἐπιτελ. Ναυτικοῦ (ΓΕΝ), διὰ τοῦ ὁποίου ἐγκρίνονται τὰ ὅρια τοῦ αἰγιαλοῦ καὶ τῆς παραλίας ὅπως καθωρίστηκαν ἀπὸ τῆς ὡς ἄνω Ἐπιτροπῆς, ἀποφασίζουμε:

Ἐπικυρώνουμε τὶς ἀπὸ 11.2.80 καὶ 10.6.81 ἐκθέσεις τῆς Ἐπιτροπῆς καθορισμοῦ τῶν ὁρίων τοῦ αἰγιαλοῦ καὶ τῆς παραλίας μετὰ τοῦ σχετικοῦ τοπογραφικοῦ διαγράμματος ἐπὶ τοῦ ἀκινήτου ἰδιοκτησίας τῆς Α.Ε. «Ἐπιχειρήσεις Μεταλλευτικαί, Βιομηχανικαὶ καὶ Ναυτιλιακαὶ κλπ.» ποὺ βρίσκεται στὴ θέση Κυμάσι καὶ Δαφνοπόταμος περιοχῆς Μαντουδίου Εὐβοίας καὶ ἀναθέτουμε τὶς περαιτέρω ἐπὶ τοῦ θέματος ἐνέργειες στὸν Οἰκον. Ἔφορο.

Ἡ ἀπόφαση αὐτὴ νὰ δημοσιευθεῖ στὴν Ἐφημερίδα τῆς Κυβερνήσεως.

ΕΚΘΕΣΙΣ ΕΠΙΤΡΟΠΗΣ ΚΑΘΟΡΙΣΜΟΥ ΤΩΝ ΟΡΙΩΝ ΤΟΥ ΑΙΓΙΑΛΟΥ

Ἄρθρον 74 Π.Δ. 636/77.

ΕΠΑΝΕΞΕΤΑΣΙΣ

Διὰ τὸν πρῶτον καθορισμὸν τῶν ὁρίων τοῦ αἰγιαλοῦ, παλαιοῦ αἰγιαλοῦ καὶ παραλίας εἰς ὅρμον Κυμασίου καὶ Δαφνοποτάμου περιοχῆς Μαντουδίου Εὐβοίας, πρὸ τῶν ἰδιοκτησιῶν τῆς «Α.Ε. Ἐπιχειρήσεις Μεταλλευτικαὶ Βιομηχανικαὶ καὶ Ναυτιλιακαὶ κλπ.».

Μαντούδιον 10.6.81 οἱ ὑπογεγραμμένοι:

1) Μαρία Γ. Μιχαλοπούλου ΑΤ/5 Οἰκον. Ἔφορος Λίμνης.
2) Ἐλευθέριος Μακράκης πλωτάρχης, λιμενάρχης Χαλκίδος.
3) Ἀντώνιος Βαρβιτσιώτης μηχανικὸς ΑΤ/3 ἀναπληρωτὴς Δ/ντοῦ Τ.Υ.Ν.Ε.

Ἀποτελοῦντες τὴν Ἐπιτροπὴν καθορισμοῦ τῶν ὁρίων τοῦ αἰγιαλοῦ δυνάμει τοῦ ἄρθρου 74 τοῦ Π.Δ. 636/77 συγκληθεῖσα διὰ τῆς 1463/21.5.81 προσκλήσεως τῆς Προέδρου αὐτῆς, μετέβημεν ἐπὶ τόπου εἰς τὴν προαναφερομένην περιοχὴν τὴν 10.6.81.

Λαβόντες ὑπ' ὄψιν:

I. ΓΕΝΙΚΑ

α) Τὰς διατάξεις τοῦ Α.Ν. 263/68 «περὶ τροποποιήσεως καὶ συμπληρώσεως τῶν διατάξεων περὶ καθορισμοῦ τῶν ὁρίων αἰγιαλοῦ καὶ παραλίας.

β) Τὰς διατάξεις τοῦ Α.Ν. 1540/38 ὡς ἐτροποποιήθη ὑπὸ τοῦ Α.Ν. 2344/40, καθ' ἃς ὁ καθορισμὸς τῆς οριογραμμῆς τοῦ αἰγιαλοῦ γίνεται ἐπὶ τοπογραφικοῦ καὶ ὑψομετρικοῦ διαγράμματος χαρασσομένη ἐπ' αὐτοῦ ἐρυθρᾶς γραμμῆς διὰ τὰ ὅρια τοῦ αἰγιαλοῦ καὶ κιτρίνης διὰ τὰ ὅρια τῆς παραλίας καὶ εἰς περίπτωσιν κατὰ τὴν ὁποίαν ὑπάρχουν ἐνδείξεις μετατοπίσεως τοῦ αἰγιαλοῦ χαράσσεται καὶ ἡ παλαιὰ θέσις αὐτοῦ διὰ κυανῆς γραμμῆς.

II. ΕΙΔΙΚΑ

α) Τὰ ἀπὸ Ὀκτωβρίου 1979 σχεδιαγράμματα τοῦ τοπογράφου μηχανικοῦ τῆς Δ/νσεως Τεχνικῶν Ὑπηρεσιῶν Ὑπουργείου Οἰκονομικῶν, νομίμως θεωρηθέντα ὑπὸ τοῦ Δ/ντοῦ τῆς ἰδίας Δ/νσεως Γ. Κόκκα.

β) Τὴν ἀπὸ 11.2.80 ἔκθεσιν καθορισμοῦ τῆς ἰδίας Ἐπιτροπῆς.

γ) Τὸ ὑπ' ἀριθ. Φ. 187.2/264/81/18.5.81 ἔγγραφο τοῦ Ἀρχηγείου Ναυτικοῦ διὰ τοῦ ὁποίου ἐδόθησαν σχετικαὶ ὁδηγίαι, καθὼς καὶ τὴν διὰ τοῦ ἐγγράφου αὐτοῦ ἀποσταλεῖσαν ἀεροφωτογραφίαν, ἀποφασίζει:

Καθορίζει ἐπὶ τῶν προαναφερθέντων διαγραμμάτων:

α) Δι' ἐρυθρᾶς γραμμῆς τὰ ὅρια τοῦ αἰγιαλοῦ, ἀριθμὸς κορυφῶν 1...... 25.

β) Διὰ κυανῆς γραμμῆς τὰ ὅρια τοῦ παλαιοῦ αἰγιαλοῦ ἀριθμὸς κορυφῶν 1''...... 8''.

γ) Διὰ κιτρίνης γραμμῆς τὰ ὅρια τῆς παραλίας, ἀριθμὸς κορυφῶν 1....... 18


Ἡ περιοχὴ ἀπετυπώθη εἰς δύο (2) φύλλα.


Ἡ Πρόεδρος
Μαρία Μιχαλοπούλου

Τὰ μέλη
Ἐλευθέριος Μακράκης
Ἀντώνιος Βαρβιτσιώτης

Χαλκίδα, 7 Μαΐου 1982

Ὁ Νομάρχης
ΕΥΤ. ΚΟΝΤΟΜΑΡΗΣ

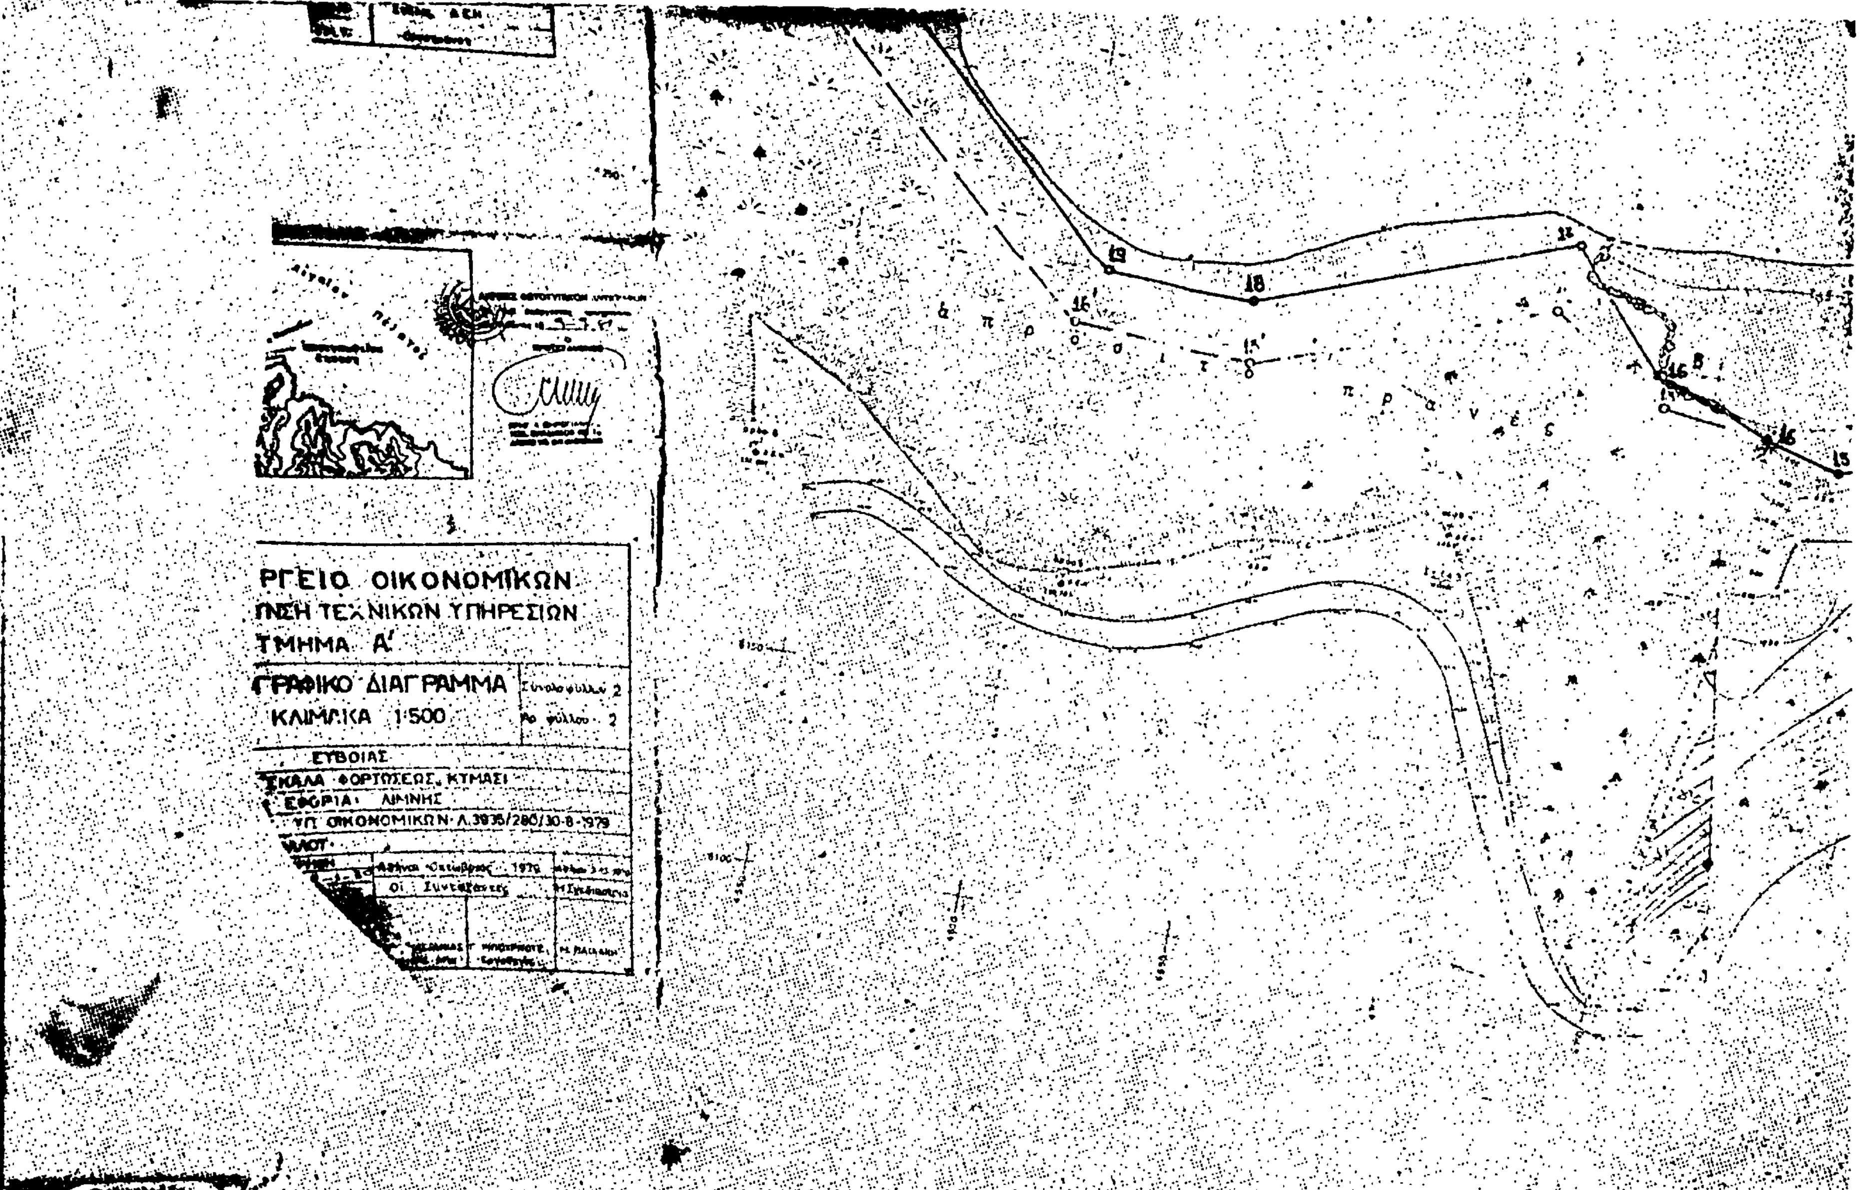
ΡΓΕΙΟ ΟΙΚΟΝΟΜΙΚΩΝ
ΓΝΣΗ ΤΕΧΝΙΚΩΝ ΥΠΗΡΕΣΙΩΝ
ΤΜΗΜΑ Α'
ΓΡΑΦΙΚΟ ΔΙΑΓΡΑΜΜΑ
ΚΛΙΜΑΚΑ 1:500
ΕΥΒΟΙΑΣ
ΣΚΑΛΑ ΦΟΡΤΩΣΕΩΣ, ΚΥΜΑΣΙ
ΕΦΟΡΙΑ ΛΙΜΝΗΣ
ΥΠ. ΟΙΚΟΝΟΜΙΚΩΝ Λ.3935/280/30-8-1979
19
18
15

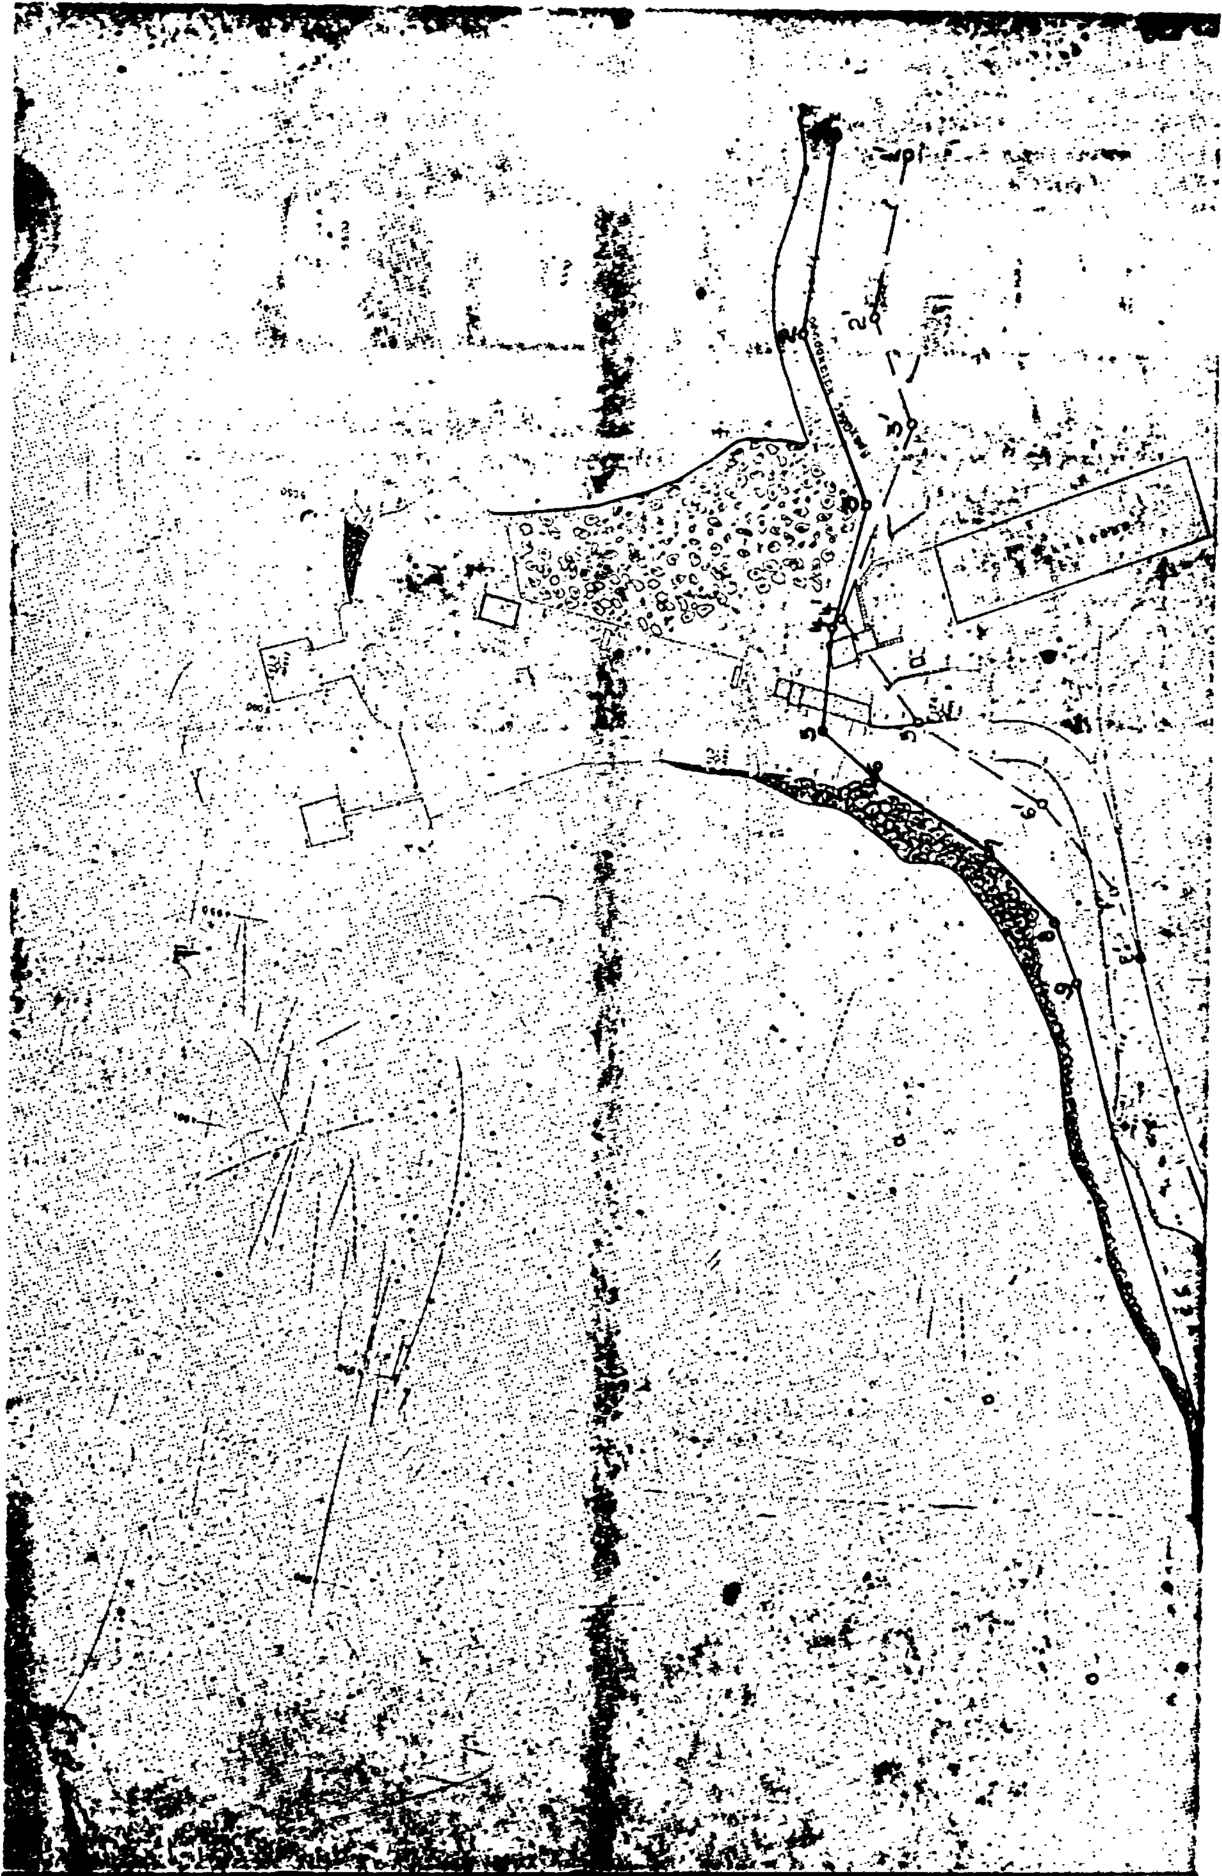

ΠΙΝΑΚΑΣ ΣΥΝΤΕΤΑΓΜΕΝΩΝ ΟΡΙΟΘΕΤΙΚΟΥ

[illegible]

Α/Α	Χ	Ψ	Α/Α	Χ	Ψ
1	5175,[illegible]	6495,00			
2	5100,70	[illegible]	20	[illegible]	[illegible]
3	[illegible]	[illegible]	1'	[illegible]	[illegible]
4	[illegible]	[illegible]	2'	[illegible]	[illegible]
5	[illegible]	6419,30	3'	[illegible]	[illegible]
6	[illegible]	[illegible]	4'	[illegible]	[illegible]
7	[illegible]	[illegible]	5'	[illegible]	[illegible]
8	[illegible]	[illegible]	6'	[illegible]	[illegible]
9	[illegible]	[illegible]	7'	[illegible]	[illegible]
10	[illegible]	[illegible]	8'	[illegible]	[illegible]
11	[illegible]	[illegible]	9'	[illegible]	[illegible]
12	[illegible]	6250,80	10'	[illegible]	[illegible]
13	[illegible]	[illegible]	11'	4812,10	[illegible]
14	[illegible]	[illegible]	12'	[illegible]	[illegible]
15	[illegible]	[illegible]	13'	[illegible]	[illegible]
16	[illegible]	[illegible]	14'	[illegible]	[illegible]
17	[illegible]	[illegible]	15'	[illegible]	[illegible]
18	[illegible]	[illegible]	16'	[illegible]	[illegible]
[illegible]	[illegible]	[illegible]	17'	[illegible]	[illegible]
19	[illegible]	[illegible]			

βραχώδ

2) Ἐλευθέριος Μαυράκης
Πλωτάρχης Λ.Σ.

3) Ἀντώνιος Βαρδακώνης
Ἀναπληρωτὴς Δ/ντὴς ΤΥΝΕ

ΥΠΟΜΝΗΜΑ

1.— Ἡ ἀποτύπωσις ἔγινε κατόπιν τῆς ὑπ' ἀριθ. Α 7411/232/15-5-1979 Διαταγῆς τοῦ Ὑπουργείου Οἰκονομικῶν

2.— Ἡ ἀποτύπωσις ἔγινε ταχυμετρικά κατὰ τὸν μῆνα Ἰούνιο.

3.— Οἱ συντεταγμένες εἶναι τοῦ Κρατικοῦ δικτύου ΓΥΣ

4.— Ἀφετηρία ὑψομέτρων 0.00 ἔχει ληφθῆ ἡ μέση στάθμη τῆς θαλάσσης κατὰ τὴν χρονικὴ διάρκεια τῆς φωτογραφήσεως

5.— Κατὰ μῆκος τῆς παραλιακῆς ζώνης ἔχουν τοποθετηθῆ ὁροσήμα συμβολιζόμενα στὸ διάγραμμα ὡς ὅροι 1, 2, 3

6.— ΣΥΜΒΟΛΙΣΜΟΙ

Στ 110 = Στάση

ὅρος 7 = Ὁρόσημο Ὑπουργείου Οἰκονομικῶν

1/Π = Μονόροφο Πλινθόκτιστο

1/Ε = Μονόροφο Ἐλενίτ

= Ὅριο ἰδιοκτησίας

= Συρματόπλεγμα

= Φυσικὸ πρανές

= ΔΕΗ

= ΟΤΕ

= Καλάμια

= Θάμνοι

ΟΡΙΟΓΡΑΜΜΑΙ

Ἐρυθρά ——— αἰγιαλός
Κυανῆ ——— Παλαιὸς αἰγιαλός
Κιτρίνη ——— Παραλία

Ὅροι	X	Ψ
[illegible]	4373,122	4345,02
[illegible]	4340,34	4345,40
[illegible]	[illegible]	4397,32
[illegible]	[illegible]	[illegible]

[illegible]	[illegible]	[illegible]
9	4240.82	8548.20
10	4229.86	[illegible]
11	4226.29	8587.95
12	[illegible]	[illegible]
13	4224.86	[illegible]

ΑΠΟΣΠΑΣΜΑ ΧΑΡΤΟΥ Γ.Υ.Σ. 1:50.000



ΥΠΟΥΡΓΕΙΟ ΟΙΚΟΝΟΜΙΚΩΝ
ΔΙΕΥΘΥΝΣΗ ΤΕΧΝΙΚΩΝ ΥΠΗΡΕΣΙΩΝ
ΤΜΗΜΑ Α.


ΤΟΠΟΓΡΑΦΙΚΟ ΔΙΑΓΡΑΜΜΑ
ΚΛΙΜΑΚΑ 1:500


Σύνολο φύλλων 2
Αρ. φύλλου 1


ΝΟΜΟΣ: ΕΥΒΟΙΑΣ
ΘΕΣΗ: ΚΥΜΑΣΙ - ΜΑΝΤΟΥΔΙ
ΑΡΜΟΔ. ΟΙΚ. ΕΦΟΡΙΑ: ΛΙΜΝΗΣ
ΑΡΙΘ. Δ/ΓΗΣ ΥΠ. ΟΙΚΟΝΟΜΙΚΩΝ Α 7491/232/15-5-1979
ΑΡΙΘ. ΠΡΩΤΟΚΟΛΛΟΥ:


ΕΘΕΩΡΗΘΗ	ΕΘΕΩΡΗΘΗ	Αθήναι ΑΥΓΟΥΣΤΟΣ 1979		Αθήναι 4-9-79
Αθήναι 2-1-[illegible]	Αθήναι 2-1-[illegible]	Οι Συντάξαντες		Η Σχεδιάστρια
Ο Διευθυντής	Ο Προϊστάμενος			
Γ. ΚΟΚΚΑΣ Πολ. Μηχ. έπι 2ω	ΓΡ. ΞΗΡΟΓΙΑΝΝΗΣ Τοπ. Μηχ. έπι 2ω	Ν. ΚΑΣΤΑΝΙΑΣ Τοπ/γος Μηχ.	Α. ΓΙΑΝΝΑΤΣΟΠΟΥΛΟΣ Εργοδηγός	Μ. ΠΑΤΑΔΑΚΗ



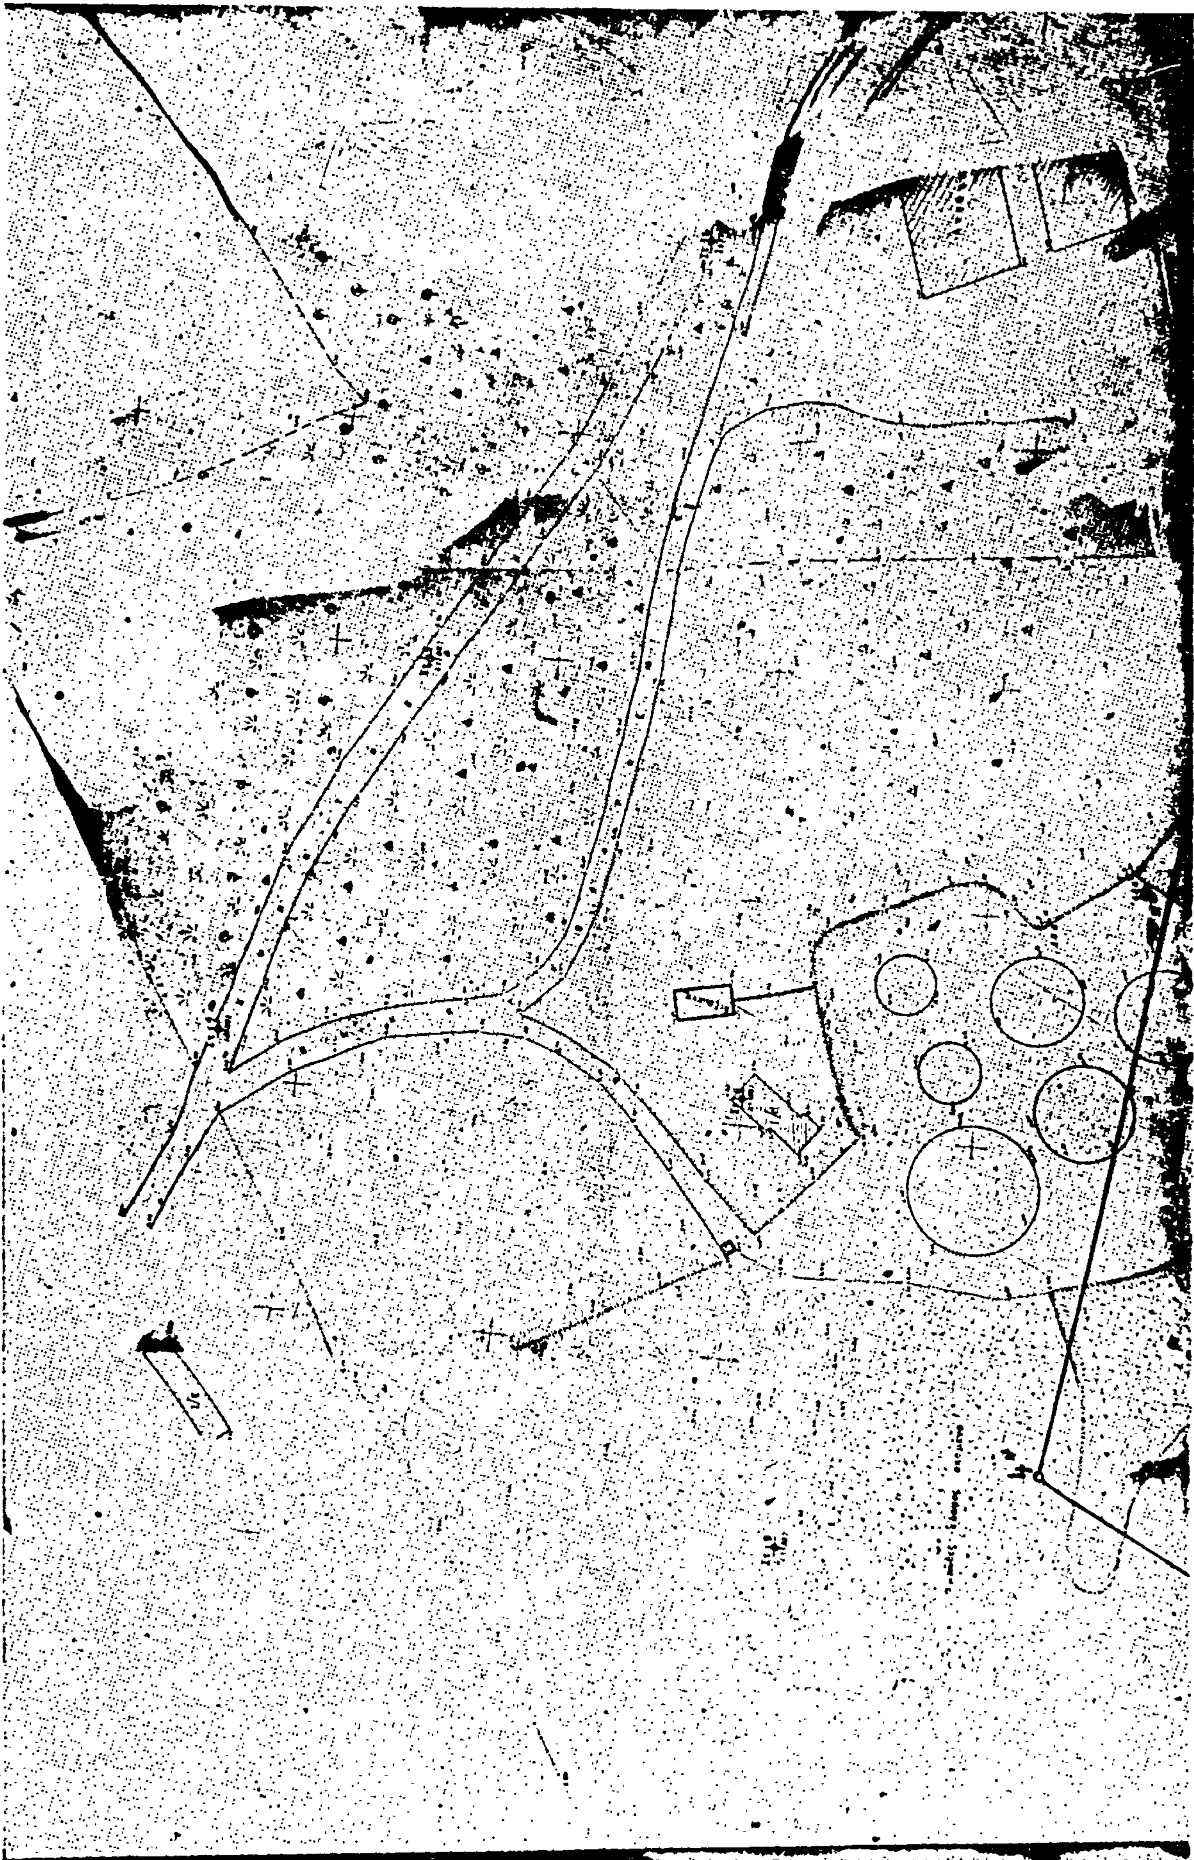

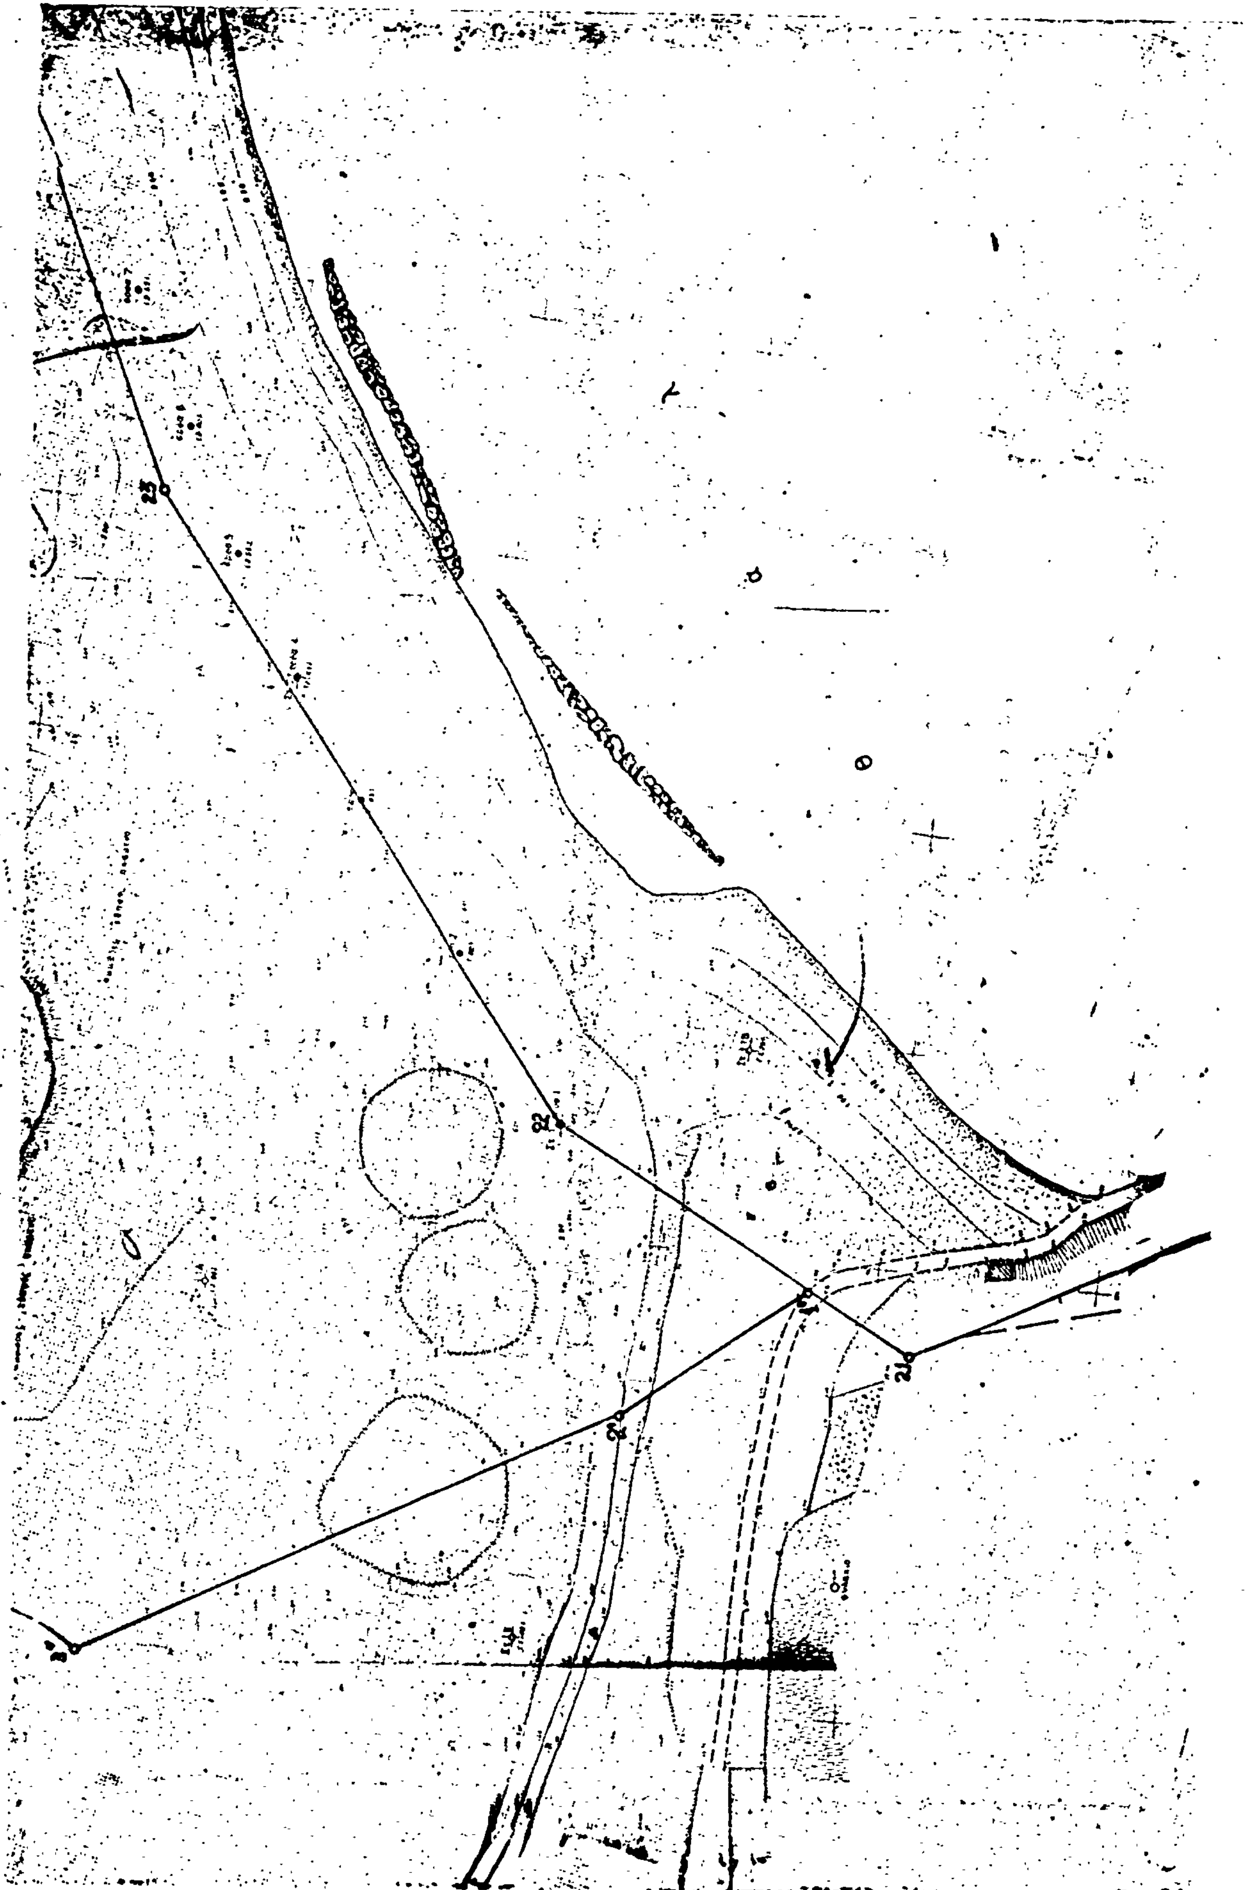

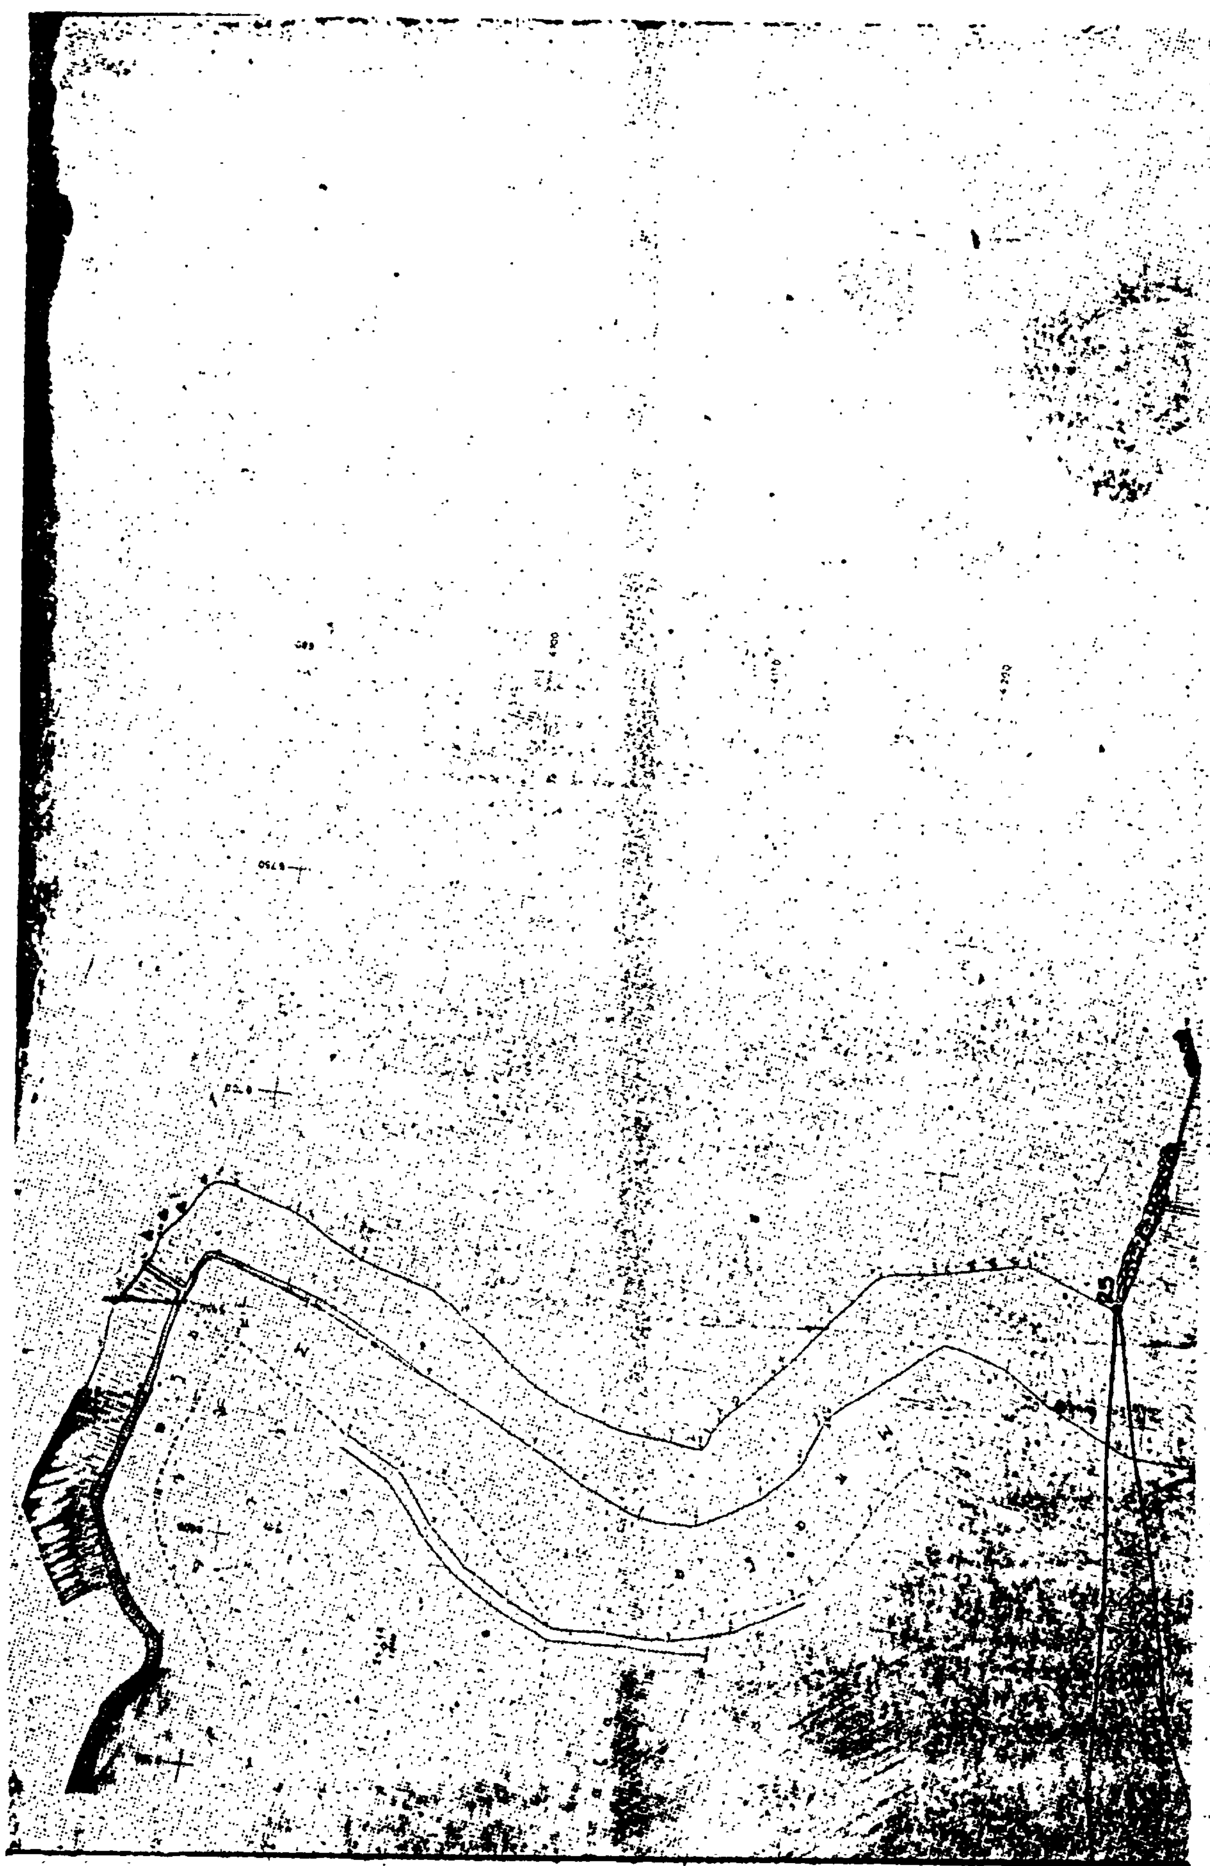

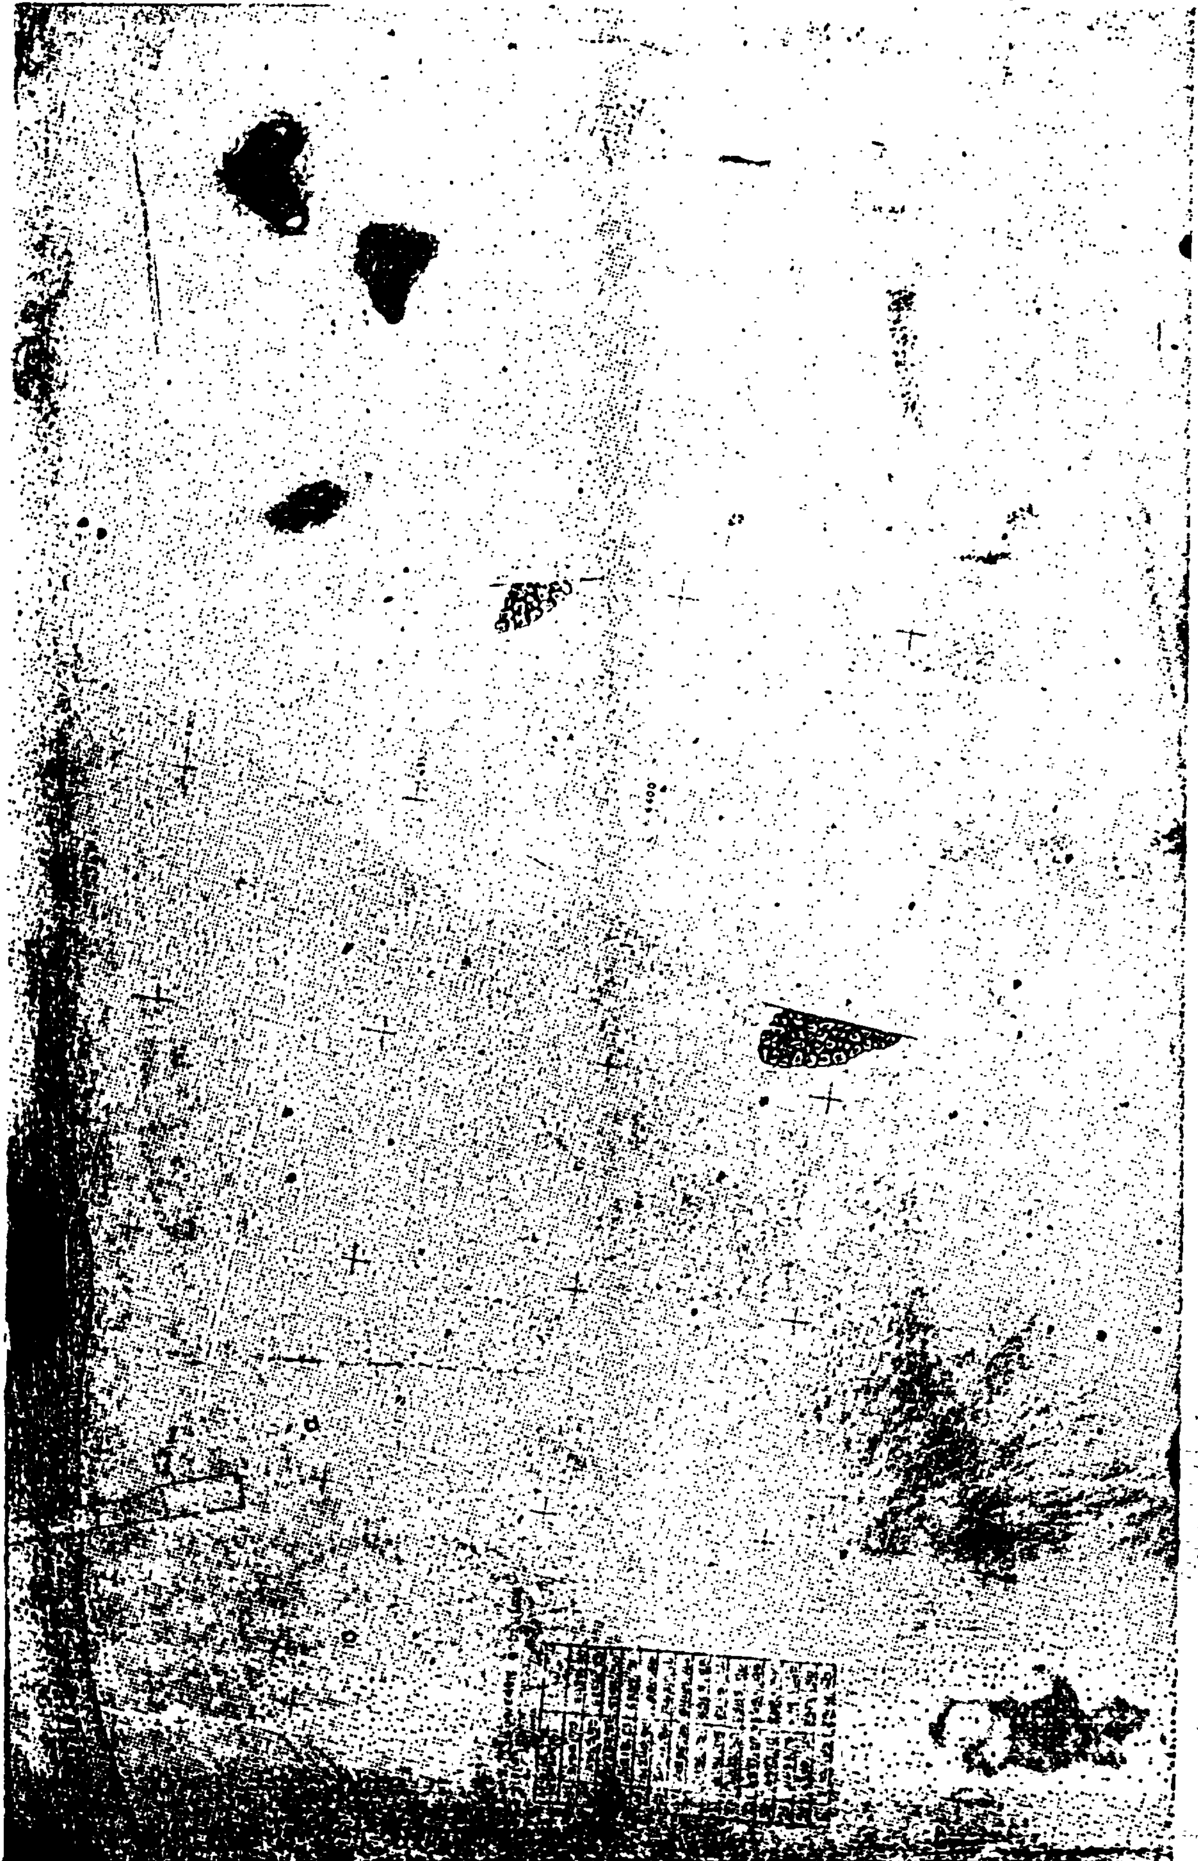

'Αριθ. Ν 31 (3)

'Επικύρωση ἐκθέσεως 'Επιτροπῆς καθορισμοῦ ὁρίων αἰγιαλοῦ καὶ παραλίας στὴν περιοχὴ Κοινότητας Μαραθουπόλεως Τριφυλλίας Ν. Μεσσηνίας πρὸ ἰδιοκτησίας Λουκᾶ 'Αποστόλου.

Ο ΝΟΜΑΡΧΗΣ ΜΕΣΣΗΝΙΑΣ

Έχοντας ὑπόψη:

1. Τὶς διατάξεις τοῦ Ν. 3200/55 «περὶ διοικητικῆς ἀποκεντρώσεως», καθὼς αὐτὲς τροποποιήθηκαν καὶ συμπληρώθηκαν μεταγενέστερα.

2. Τὶς διατάξεις τοῦ Α.Ν. 2344/40 «περὶ αἰγιαλοῦ καὶ παραλίας».

3. Τὶς διατάξεις τοῦ ἄρθρου 74 τοῦ Π. Δ/τος 636/77 «περὶ διαιρθρώσεως τοῦ 'Υπουργείου Οἰκονομικῶν καὶ 'Οργανισμοῦ τῶν 'Υπηρεσιῶν αὐτοῦ».

4. Τὶς διατάξεις τοῦ Ν. 719/77 «περὶ ἀντικαταστάσεως, τροποποιήσεως καὶ συμπληρώσεως διατάξεών τινων τῆς περὶ δημοσίων κτημάτων νομοθεσίας καὶ ἄλλων τινῶν διατάξεων».

5. Τὸ ἀπὸ τὸν 'Οκτώβριο τοῦ 1981 τοπογραφικὸ διάγραμμα τοῦ συντάξαντος μηχανικοῦ Κωνσταντίνου Χ. Μαυρουδῆ κανονικὰ θεωρημένο τὴν 4.12.81 ἀπὸ τὸ Διευθυντὴ Διευθύνσεως Τεχνικῶν 'Υπηρεσιῶν Ν. Μεσσηνίας Γεώργιο Διονυσόπουλο.

6. Τὴν ἀπὸ 27.1.82 ἔκθεση καθορισμοῦ τῆς οριογραμμῆς τοῦ αἰγιαλοῦ καὶ τῆς παραλίας στὴν ἀνωτέρω περιοχή.

7. Τὸ ἀριθ. Φ. 187.2/185/82/1.4.1982 ἔγγραφο τοῦ Γενικοῦ 'Επιτελείου Ναυτικοῦ, ἀποφασίζουμε:

'Επικυρώνουμε τὴν ἀπὸ 27.1.82 ἔκθεση τῆς 'Επιτροπῆς καθορισμοῦ τῶν ὁρίων τοῦ αἰγιαλοῦ καὶ τῆς παραλίας, καθὼς καὶ τὸ συνοδεῦον αὐτὴ τοπογραφικὸ διάγραμμα στὴ θέση Κοινότητας Μαραθουπόλεως Τριφυλλίας Ν. Μεσσηνίας πρὸ ἰδιοκτησίας Λουκᾶ 'Αποστόλου.

'Η ἀπόφαση αὐτὴ νὰ δημοσιευθεῖ στὴν 'Εφημερίδα τῆς Κυβερνήσεως.

ΕΚΘΕΣΗ

'Επιτροπῆς καθορισμοῦ ὁρίων αἰγιαλοῦ καὶ παραλίας.

Γαργαλιάνοι σήμερα τὴν 27.1.1982 ἡ κατὰ νόμο ἁρμοδία 'Επιτροπὴ καθορισμοῦ τῶν ὁρίων αἰγιαλοῦ καὶ παραλίας, ἀποτελουμένη ἀπὸ τούς: 1) Βασίλειο Γαρατζιώτη, Οἰκονομικὸ Έφορο Γαργαλιάνων, 2) Γεώργιο Πιλιλίτση, Λιμενάρχη Πύλου, 3) Γεώργιο Ζέρβα, Τοπογράφο Μηχανικὸ μὲ 4ο βαθμό, ἀναπληρωτοῦ Διευθυντοῦ Διευθύνσεως Τεχνικῶν 'Υπηρεσιῶν Ν. Μεσσηνίας, συνελθοῦσα στὸ κατάστημα τῆς Οἰκονομικῆς 'Εφορίας Γαργαλιάνων καὶ λαβοῦσα ὑπ' ὄψη:

1. Τὰ ὑποβληθέντα σχεδιαγράμματα μὲ κλίμακα 1:500 τῆς περιοχῆς Κοινότητος Μαραθουπόλεως Τριφυλίας, συνταχθέντα ἀπὸ τὸν Τοπογράφο Μηχανικὸ Κ. Μαυροειδῆ καὶ ἐλεγμένα καὶ θεωρημένα ἀπὸ τὴ ΔΤΥΝ Μεσσηνίας.

2. Τὶς διατάξεις τοῦ ἄρθρου 5 τοῦ Α.Ν. 263/68 «περὶ τροποποιήσεως καὶ συμπληρώσεως τῶν διατάξεων «περὶ Δημοσίων Κτημάτων» καὶ τὶς διατάξεις τοῦ ἄρθρου 2 τοῦ Α. Ν. 2344/1940 «περὶ αἰγιαλοῦ καὶ παραλίας» σύμφωνα μὲ τὶς ὁποῖες ὁ καθορισμὸς τῆς ὁριογραμμῆς τοῦ αἰγιαλοῦ γίνεται σὲ τοπογραφικὸ καὶ ὑψομετρικὸ διάγραμμα μὲ χάραξη σ' αὐτὸ ἐρυθρᾶς γραμμῆς γιὰ τὴν ὁριογραμμὴ τοῦ αἰγιαλοῦ.

3. Τὴ διενεργηθεῖσα ἐπὶ τόπου ἐξέταση ἀπὸ τὴν 'Επιτροπή, ἀποφασίζουμε:

1. Καθορίζει ἐπὶ τῶν συνημμένων ὡς ἀνωτέρω διαγραμμάτων θεωρηθέντων ἀπὸ τὴ ΔΤΥΝ Μεσσηνίας.

α) Μὲ πολυγωνικὴ ἐρυθρὰ γραμμὴ τὴν ὁριογραμμὴ τοῦ αἰγιαλοῦ μὲ κορυφὲς 1, 2, 3, 4...... 14, οἱ ὁποῖες ἐξασφαλίζονται ἀπὸ σταθερὰ σημεῖα:

'Η κορυφὴ 1 ἀπὸ τὰ ὁρόσημα 1 καὶ 2, ἡ κορυφὴ 2 ἀπὸ τὰ ὁρόσημα 2 καὶ 3, ἡ 3 ἀπὸ τὰ 3, 4, ἡ 4 ἀπὸ τὰ 4, 5, ἡ 5 ἀπὸ τὰ 5, 6, ἡ 6 ἀπὸ τὰ 7, 8, ἡ 7 ἀπὸ τὰ 8, 9, ἡ 8 ἀπὸ τὰ 9, 10, ἡ 9 ἀπὸ τὰ 10, 11, ἡ 10 ἀπὸ τὰ 11, 12, ἡ 11 ἀπὸ κορυφὴ 10 καὶ τὸ ὁρόσημο 12, ἡ 12 ἀπὸ τὴν κορυφὴ 11 καὶ τὸ ὁρόσημο 12, ἡ 13 ἀπὸ τὴν κορυφὴ 12 καὶ τὸ ὁρόσημο 13, ἡ 14 ἀπὸ τὴν κορυφὴ 13 καὶ τὸ ὁρόσημο 14.

Οἱ κορυφὲς τῆς ὁριογραμμῆς τῆς παραλίας ἐξασφαλίζονται ἀπὸ τὰ κάτωθι σταθερὰ σημεῖα:


'Η 1' ἀπὸ τὴν κορυφὴ 1 καὶ τὸ ὁρόσημο 1, ἡ 2' ἀπὸ τὰ ὁρόσημα 2, 3, ἡ 3' ἀπὸ τὴν κορυφὴ 3 καὶ τὸ ὁρόσημο 3, ἡ 4' ἀπὸ τὴν κορυφὴ 4 καὶ τὸ ὁρόσημο 4, ἡ 5' ἀπὸ τὴν κορυφὴ 5 καὶ τὸ ὁρόσημο 6, ἡ 6' ἀπὸ τὴν κορυφὴ 6 καὶ τὸ ὁρόσημο 7, ἡ 7' ἀπὸ τὴν κορυφὴ 7 καὶ τὸ ὁρόσημο 8, ἡ 8' ἀπὸ τὴν κορυφὴ 8 καὶ τὸ ὁρόσημο 9, ἡ 9' ἀπὸ τὴν κορυφὴ 9 καὶ τὸ ὁρόσημο 11, ἡ 10' ἀπὸ τὴν κορυφὴ 10 καὶ τὸ ὁρόσημο 12, ἡ 11' ἀπὸ τὴν κορυφὴ 11 καὶ τὴν ἐπίσης κορυφὴ 10', ἡ 12' ἀπὸ τὴν κορυφὴ 12 καὶ τὴν κορυφὴ 11', ἡ 13' ἀπὸ τὴν κορυφὴ 13 καὶ τὸ ὁρόσημο 13 καὶ ἡ 14' ἀπὸ τὴν κορυφὴ 14 καὶ τὸ ὁρόσημο 14.


'Η 'Επιτροπὴ

Βασίλειος Γαραντζώτης, 'Ι. Πιλιλίτσης, Γιώργος Ζέρβας

Καλαμάτα, 29 'Απριλίου 1982

'Ο Νομάρχης
ΝΙΚΟΣ ΦΑΡΜΑΚΗΣ

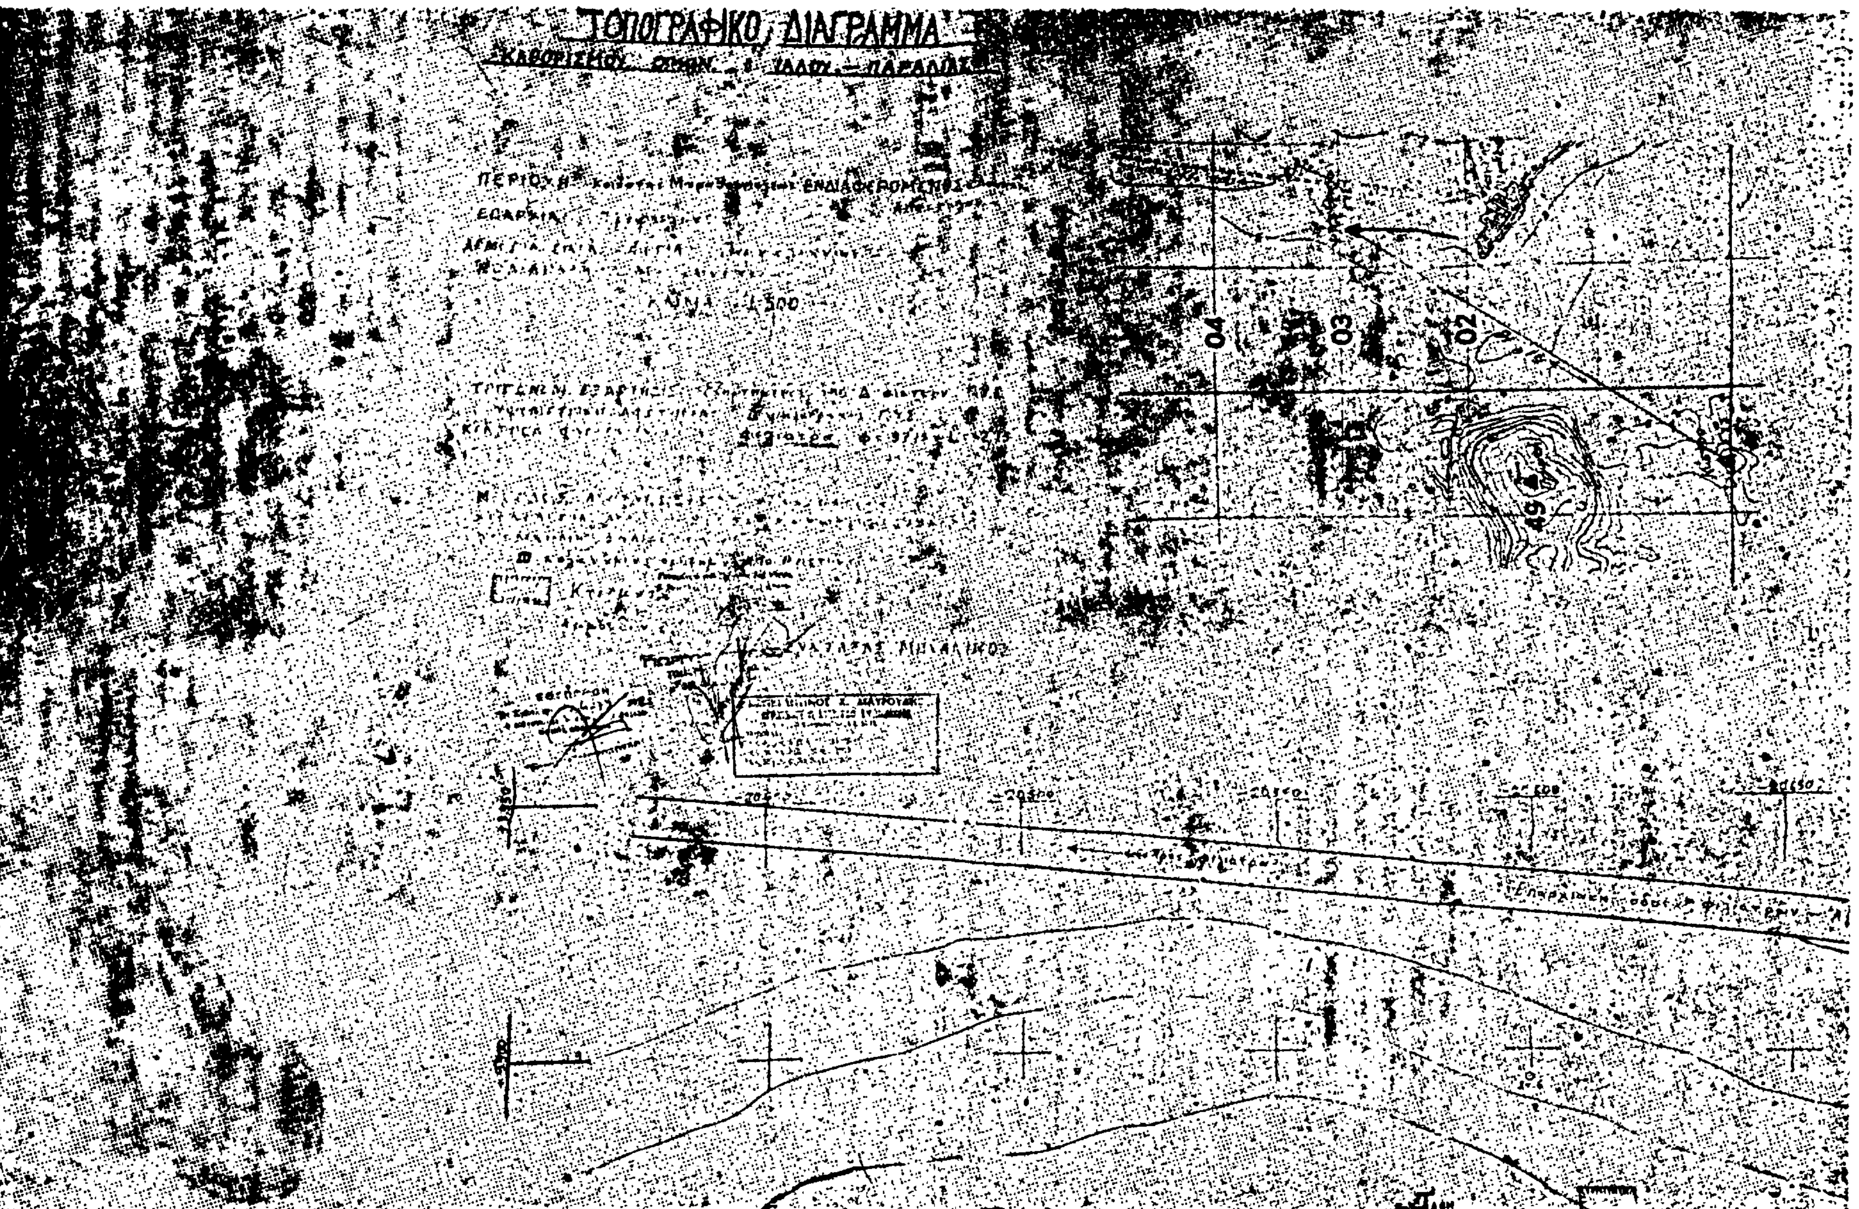
ΤΟΠΟΓΡΑΦΙΚΟ ΔΙΑΓΡΑΜΜΑ
02
03
04
49

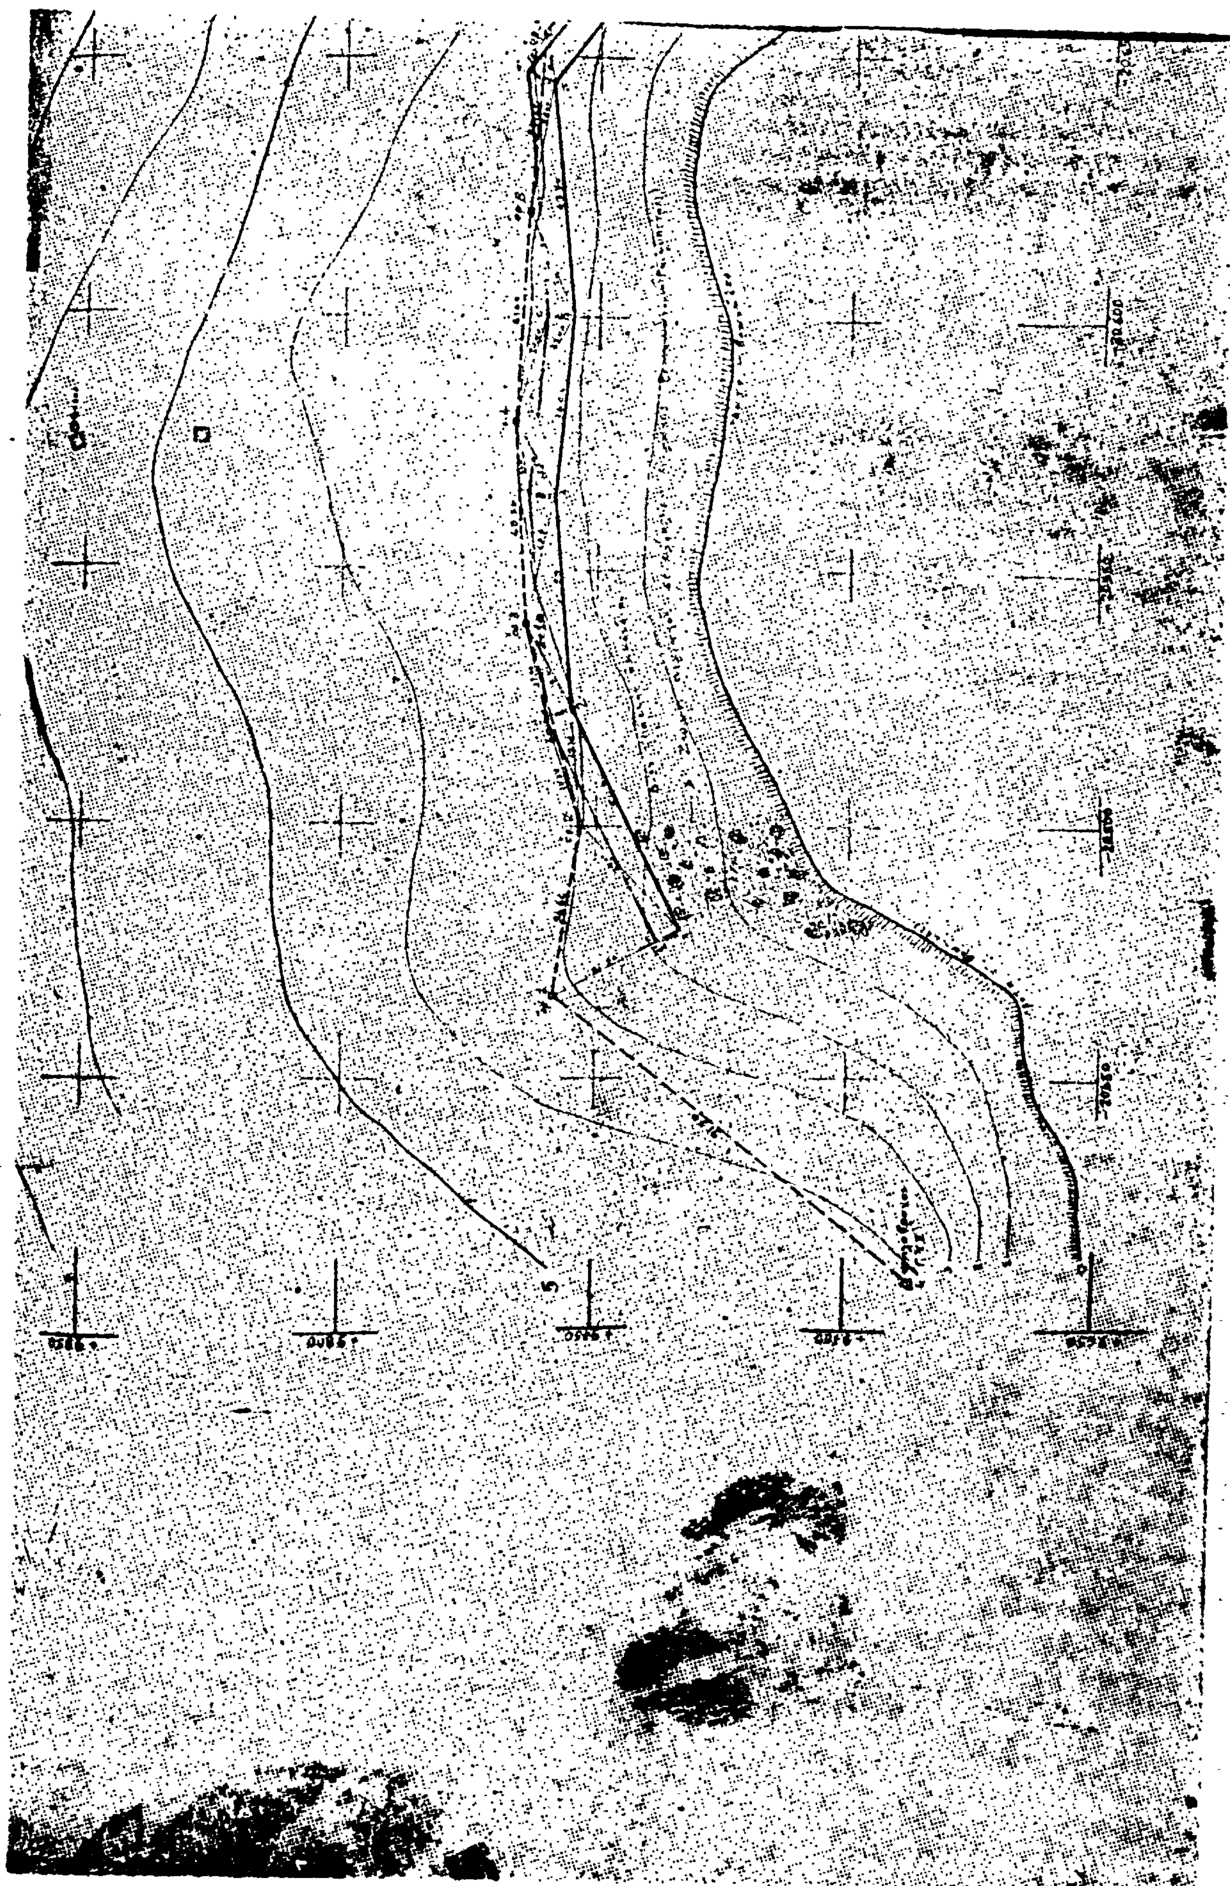


ΥΠΟΜΝΗΜΑ ΕΠΙΤΡΟΠΗΣ

Ο ΠΡΟΕΔΡΟΣ

ΤΑ ΜΕΛΗ

Πρὸς Μαραθόπολιν

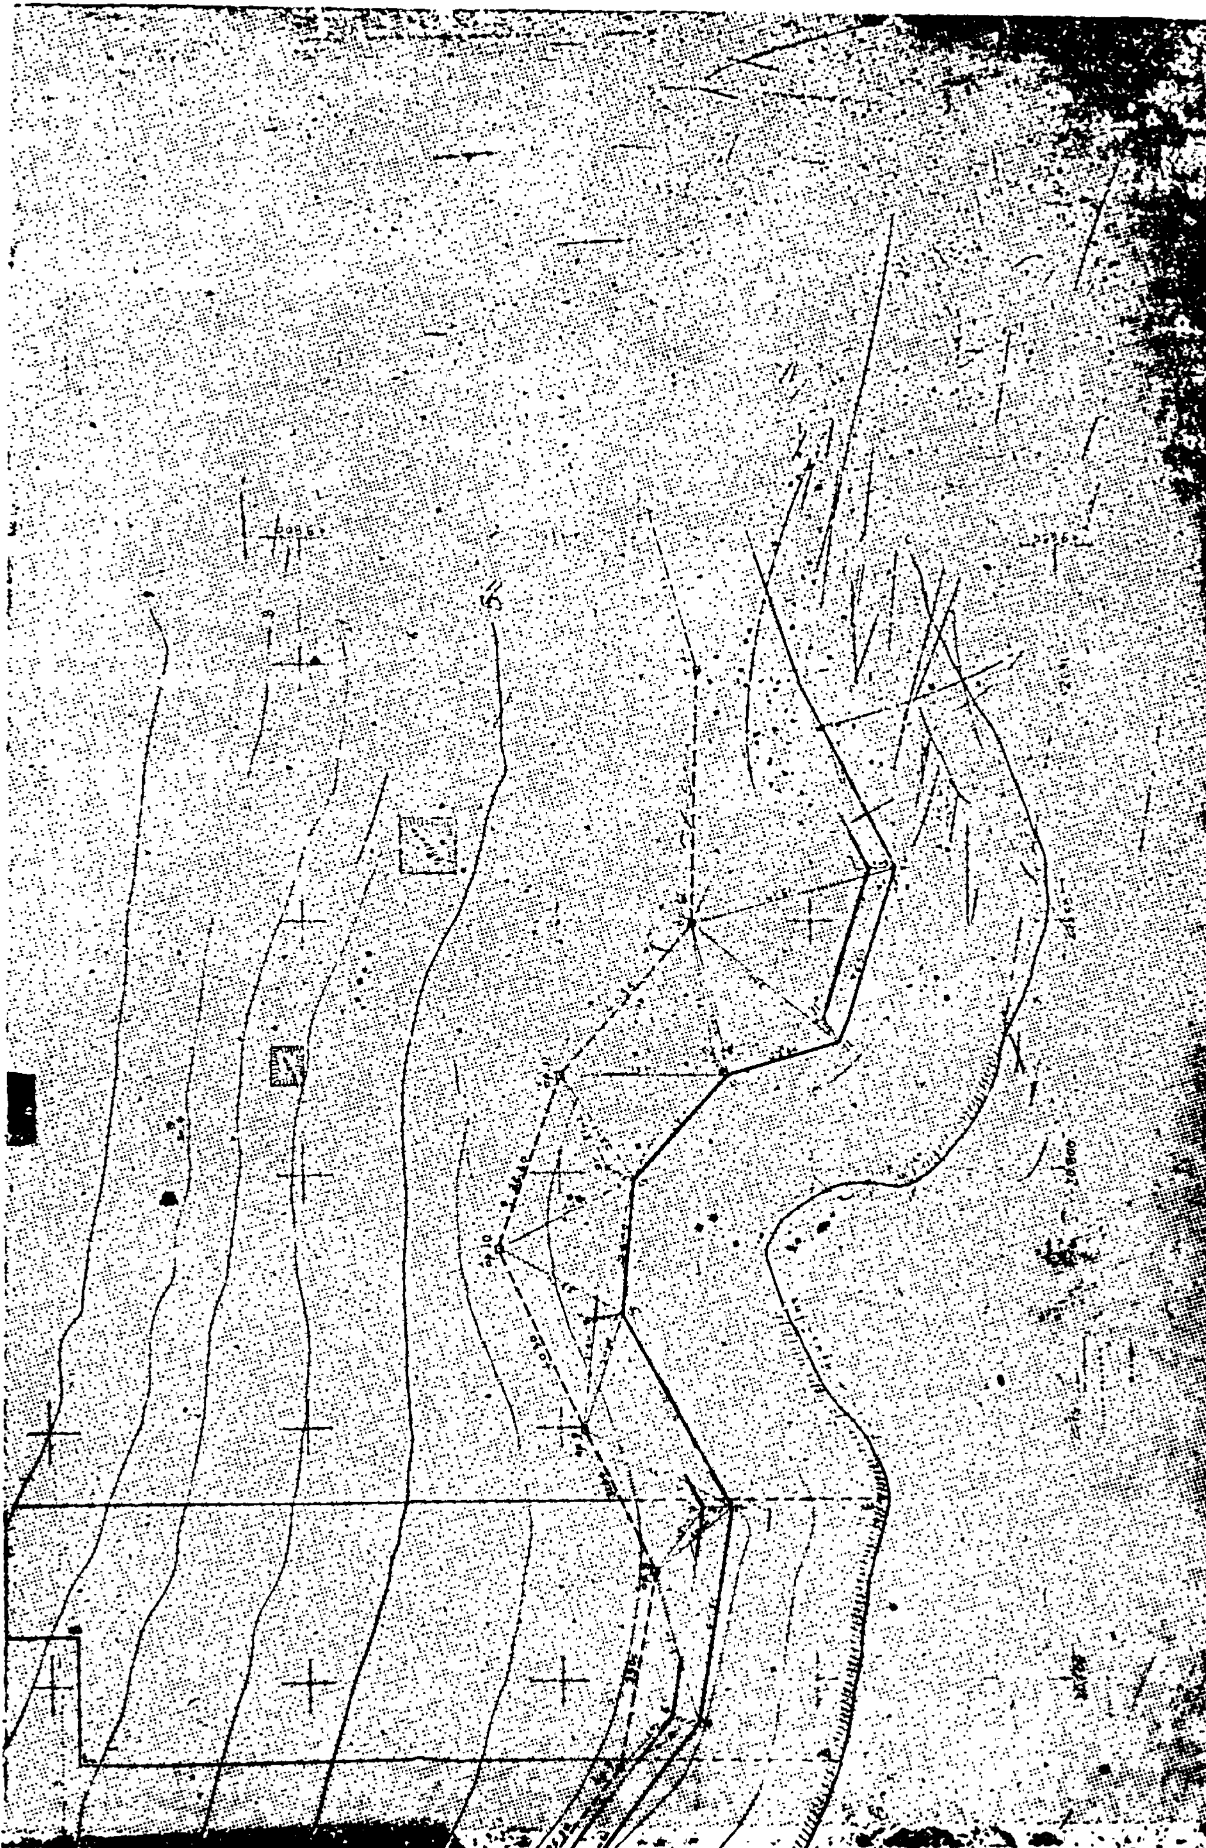

Η ΥΠΗΡΕΣΙΑ ΤΟΥ ΕΘΝΙΚΟΥ ΤΥΠΟΓΡΑΦΕΙΟΥ
ΓΝΩΣΤΟΠΟΙΕΙ ΟΤΙ:

Ἡ ἐτήσια συνδρομὴ τῆς Ἐφημερίδας τῆς Κυβερνήσεως, ἡ τιμὴ τῶν φύλλων της ποὺ πωλοῦνται τμηματικὰ καὶ τὰ τέλη δημοσιεύσεων στὴν Ἐφημερίδα τῆς Κυβερνήσεως, καθορίσθηκαν ἀπὸ 1 Ἰανουαρίου 1981 ὡς ἀκολούθως:

Α'. ΕΤΗΣΙΕΣ ΣΥΝΔΡΟΜΕΣ

1. Γιὰ τὸ Τεῦχος Α'	Δραχ.	1.500
2. » » » Β'	»	3.000
3. » » » ΤΑΠΣ	»	2.000
4. » » » Γ'	»	1.000
5. » » » Δ'	»	2.500
6. » » » Νομικῶν Προσώπων Δ.Δ. κλπ.	»	1.000
7. » » » Ἀν. Εἰδ. Δικαστηρίου	»	200
8. » » » Παράρτημα	»	600
9. » » » Ἀνωνύμων Ἑταιρειῶν κλπ.	»	7.000
10. » » Δελτίο Ἐμπορικῆς καὶ Βιομηχανικῆς Ἰδιοκτησίας	»	600
11. Γιὰ ὅλα τὰ τεύχη καὶ τὸ Δ.Ε.Β.Ι.	»	17.000

Οἱ Δῆμοι καὶ οἱ Κοινότητες τοῦ Κράτους καταβάλλουν τὸ 1/2 τῶν ἀνωτέρω συνδρομῶν.

Ὑπὲρ τοῦ Ταμείου Ἀλληλοβοηθείας Προσωπικοῦ τοῦ Ἐθνικοῦ Τυπογραφείου (ΤΑΠΕΤ) ἀναλογοῦν τὰ ἑξῆς ποσά:

1. Γιὰ τὸ Τεῦχος Α'	Δραχ.	75
2. » » » Β'	»	150
3. » » » ΤΑΠΣ	»	100
4. » » » Γ'	»	50
5. » » » Δ'	»	125
6. » » » Νομικῶν Προσώπων Δ.Δ. κλπ.	»	50
7. » » » Ἀν. Εἰδ. Δικαστηρίου	»	10
8. » » » Παράρτημα	»	30
9. » » » Ἀνωνύμων Ἑταιρειῶν κλπ.	»	350
10. » » Δελτίο Ἐμπ. καὶ Βιομ. Ἰδιοκτησίας	»	30
11. Γιὰ ὅλα τὰ τεύχη	»	850

Β'. ΤΙΜΗ ΦΥΛΛΩΝ

Ἡ τιμὴ πωλήσεως κάθε φύλλου, μέχρις 8 σελ., εἶναι 7 δρχ., ἀπὸ 9 ὡς 24 σελ. 14 δρχ., ἀπὸ 25 ὡς 48 σελ. 20 δρχ., ἀπὸ 49 ὡς 80 σελ. 40 δρχ. ἀπὸ 81 σελ. καὶ ἄνω ἡ τιμὴ πωλήσεως κάθε φύλλου προσαυξάνεται κατὰ 40 δρχ. ἀνὰ 80 σελίδες.

Γ'. ΤΙΜΗ ΦΩΤΟΑΝΤΙΓΡΑΦΩΝ

Ἡ τιμὴ διαθέσεως στὸ κοινὸ τῶν ἐκδιδομένων ἀπὸ τὸ Ἐθνικὸ Τυπογραφεῖο φωτοαντιγράφων τῶν διαφόρων φύλλων τῆς Ἐφημερίδας τῆς Κυβερνήσεως καθορίζεται σὲ τρεῖς (3) δραχμὲς κατὰ σελίδα.

Δ'. ΤΕΛΗ ΔΗΜΟΣΙΕΥΣΕΩΝ

Ι. Στὸ τεῦχος Ἀνωνύμων Ἑταιρειῶν καὶ Ἑταιρειῶν Περιωρισμένης Εὐθύνης:

Α'. Ἀνωνύμων Ἑταιρειῶν:

1. Τῶν καταστατικῶν .... Δρχ. 18.000
2. Τῶν ἀποφάσεων «περὶ συγχωνεύσεως ἀνωνύμων ἑταιρειῶν» .... » 18.000
3. Τῶν κωδικοποιήσεων τῶν καταστατικῶν (ΦΕΚ 309/67,τ. Β') .... » 9.000
4. Τῶν τροποποιήσεων τῶν καταστατικῶν .... » 5.000
5. Τῶν ἰσολογισμῶν κάθε χρήσεως .... » 8.000
6. Τῶν ὑπουργικῶν ἀποφάσεων «περὶ παροχῆς ἀδείας ἐπεκτάσεως τῶν ἐργασιῶν Ἀσφαλιστικῶν Ἑταιρειῶν», τῶν ἐκθέσεων ἐκτιμήσεως περιουσιακῶν στοιχείων καὶ τῶν ἀποφάσεων τοῦ Δ.Σ. τοῦ ΕΛΤΑ, μὲ τὶς ὁποῖες ἐγκρίνονται καὶ δημοσιεύονται οἱ κανονισμοὶ αὐτοῦ .... » 7.000
7. Τῶν ἀποφάσεων «περὶ ἐγκαταστάσεως ὑποκαταστήματος, διορισμοῦ γενικοῦ πράκτορος καὶ παροχῆς πληρεξουσιότητος πρὸς ἀντιπροσώπευσιν ἐν Ἑλλάδι ἀλλοδαπῶν Ἑταιρειῶν» καὶ τῶν ἀποφάσεων «περὶ μεταβιβάσεως τοῦ χαρτοφυλακίου Ἀσφαλιστικῶν Ἑταιρειῶν κατὰ τὸ ἄρθρο 59 παρ. 1 τοῦ Ν.Δ. 400/70» .... » 4.000
8. Τῶν ἀνακοινώσεων γιὰ κάθε μεταβολὴ ποὺ γίνεται μὲ ἀπόφαση Γ.Σ. ἢ Δ.Σ., τῶν προσκλήσεων σὲ γενικὲς συνελεύσεις, τῶν κατὰ τὸ ἄρθρο 32 τοῦ Ν. 3221/24 γνωστοποιήσεων, τῶν ἀνακοινώσεων, ποὺ προβλέπονται ἀπὸ τὸ ἄρθρο 59 παρ. 3 τοῦ Ν.Δ. 400/1970 «περὶ Ἀλλοδαπῶν Ἀσφαλιστικῶν Ἑταιρειῶν», τῶν ἀποφάσεων τοῦ Διοικητικοῦ Συμβουλίου τοῦ ΕΛΤΑ, ποὺ ἀναφέρονται σὲ προσωρινὲς διατάξεις καὶ τῶν ἀποφάσεων τοῦ Ὑπ. Συγκοινωνιῶν διὰ τοὺς ΗΛΠΑΠ – ΗΣΑΠ – ΟΣΕ .... » 2.000
9. Τῶν συνοπτικῶν μηνιαίων καταστάσεων τῶν Τραπεζικῶν Ἑταιρειῶν .... » 2.000
10. Τῶν ἀποφάσεων τῆς ἐπιτροπῆς τοῦ Χρηματιστηρίου «περὶ εἰσαγωγῆς χρεωγράφων εἰς τὸ χρηματιστήριον πρὸς διαπραγμάτευσιν, συμφώνως πρὸς τὰ διατάξεις τοῦ ἄρθρου 2 παρ. 3 Α.Ν. 148/1967 Δρχ. 2.000
11. Τῶν ἀποφάσεων τῆς ἐπιτροπῆς κεφαλαιαγορᾶς «περὶ διαγραφῆς χρεωγράφων ἐκ τοῦ χρηματιστηρίου, συμφώνως πρὸς τὰς διατάξεις τοῦ ἄρθρου 2 παρ. 4 Α.Ν. 148/67» .... » 2.000
12. Τῶν ἀποφάσεων «περὶ ἐγκρίσεως τιμολογίων τῶν Ἀσφαλιστικῶν Ἑταιρειῶν» .... » 2.000

Β'. Ἑταιρειῶν Περιωρισμένης Εὐθύνης:

1. Τῶν καταστατικῶν .... Δρχ. 2.000
2. Τῶν κωδικοποιήσεων τῶν καταστατικῶν .... » 2.000
3. Τῶν ἰσολογισμῶν κάθε χρήσεως .... » 2.500
4. Τῶν ἐκθέσεων ἐκτιμήσεως περιουσιακῶν στοιχείων .... » 2.000
5. Τῶν τροποποιήσεων τῶν καταστατικῶν (γιὰ κάθε συμβολαιογραφικὴ πράξη) .... » 800
6. Τῶν ἀνακοινώσεων μὲ συμβολαιογραφικὴ πράξη » 800
7. Τῶν ἀνακοινώσεων μὲ ἀπόφαση τῆς Γ.Σ. ... » 600
8. Τῶν προσκλήσεων σὲ γενικὲς συνελεύσεις .... » 600

Γ'. Ἀλληλασφαλιστικῶν Συνεταιρισμῶν – Ἀλληλασφαλιστικῶν Ταμείων καὶ Φιλανθρωπικῶν Σωματείων:

1. Τῶν ὑπουργικῶν ἀποφάσεων «περὶ χορηγήσεως ἀδείας λειτουργίας Ἀλληλασφαλιστικῶν Συνεταιρισμῶν – Ἀλληλασφαλιστικῶν Ταμείων» .... Δρχ. 2.000
2. Τῶν ἰσολογισμῶν τῶν ἀνωτέρω Συνεταιρισμῶν, Ταμείων καὶ Σωματείων .... » 2.500

Δ'. Τῶν δικαστικῶν πράξεων: .... Δρχ. 800

ΙΙ. Στὸ Τέταρτο τεῦχος:

Τῶν δικαστικῶν πράξεων γιὰ παρακατάθεση ἀποζημιώσεως .... » 800

Ε'. ΚΑΤΑΒΟΛΗ ΣΥΝΔΡΟΜΩΝ - ΤΕΛΩΝ ΔΗΜΟΣΙΕΥΣΕΩΝ ΚΑΙ ΠΟΣΟΣΤΩΝ Τ.Α.Π.Ε.Τ.

1. Οἱ συνδρομὲς τοῦ ἐσωτερικοῦ καὶ τὰ τέλη δημοσιεύσεων προκαταβάλλονται στὰ Δημόσια Ταμεῖα ἔναντι ἀποδεικτικοῦ εἰσπράξεως, τὸ ὁποῖο φροντίζει ὁ ἐνδιαφερόμενος νὰ τὸ στείλει στὸ Ἐθνικὸ Τυπογραφεῖο.

2. Οἱ συνδρομὲς τοῦ ἐξωτερικοῦ εἶναι δυνατὸ νὰ στέλνονται καὶ σὲ ἀνάλογο συνάλλαγμα μὲ ἐπιταγὴ ἐπ' ὀνόματι τοῦ Διευθυντῆ Διαχειρίσεως τοῦ Ἐθνικοῦ Τυπογραφείου.

3. Τὸ ὑπὲρ τοῦ ΤΑΠΕΤ ποσοστὸ ἐπὶ τῶν ἀνωτέρω συνδρομῶν καὶ τελῶν δημοσιεύσεων καταβάλλεται ὡς ἑξῆς:

α) στὴν Ἀθήνα: στὸ Ταμεῖο τοῦ ΤΑΠΕΤ (Κατάστημα Ἐθνικοῦ Τυπογραφείου),

β) στὶς ὑπόλοιπες πόλεις τοῦ Κράτους: στὰ Δημόσια Ταμεῖα καὶ ἀποδίδεται στὸ ΤΑΠΕΤ σύμφωνα μὲ τὶς 192378/3639/1947 (RONEO 185) καὶ 178048/5321/31.7.65 (RONEO 139) ἐγκύκλιες διαταγὲς τοῦ Γ.Λ.Κ.

γ) στὶς περιπτώσεις συνδρομῶν ἐξωτερικοῦ: ὅταν ἡ ἀποστολή τους γίνεται μὲ ἐπιταγὲς μαζὶ μ' αὐτὲς στέλνεται καὶ τὸ ὑπὲρ τοῦ ΤΑΠΕΤ ποσοστό.

ΑΠΟ ΤΟ ΕΘΝΙΚΟ ΤΥΠΟΓΡΑΦΕΙΟ